

STADT ERLANGEN
Tiefbauamt




Erweiterung der Widmung

Damaschkestraße - Anlage A.1.1

Maßstab = 1:5500

Bearbeiter: Gebhardt

Datum: 22.09.2014

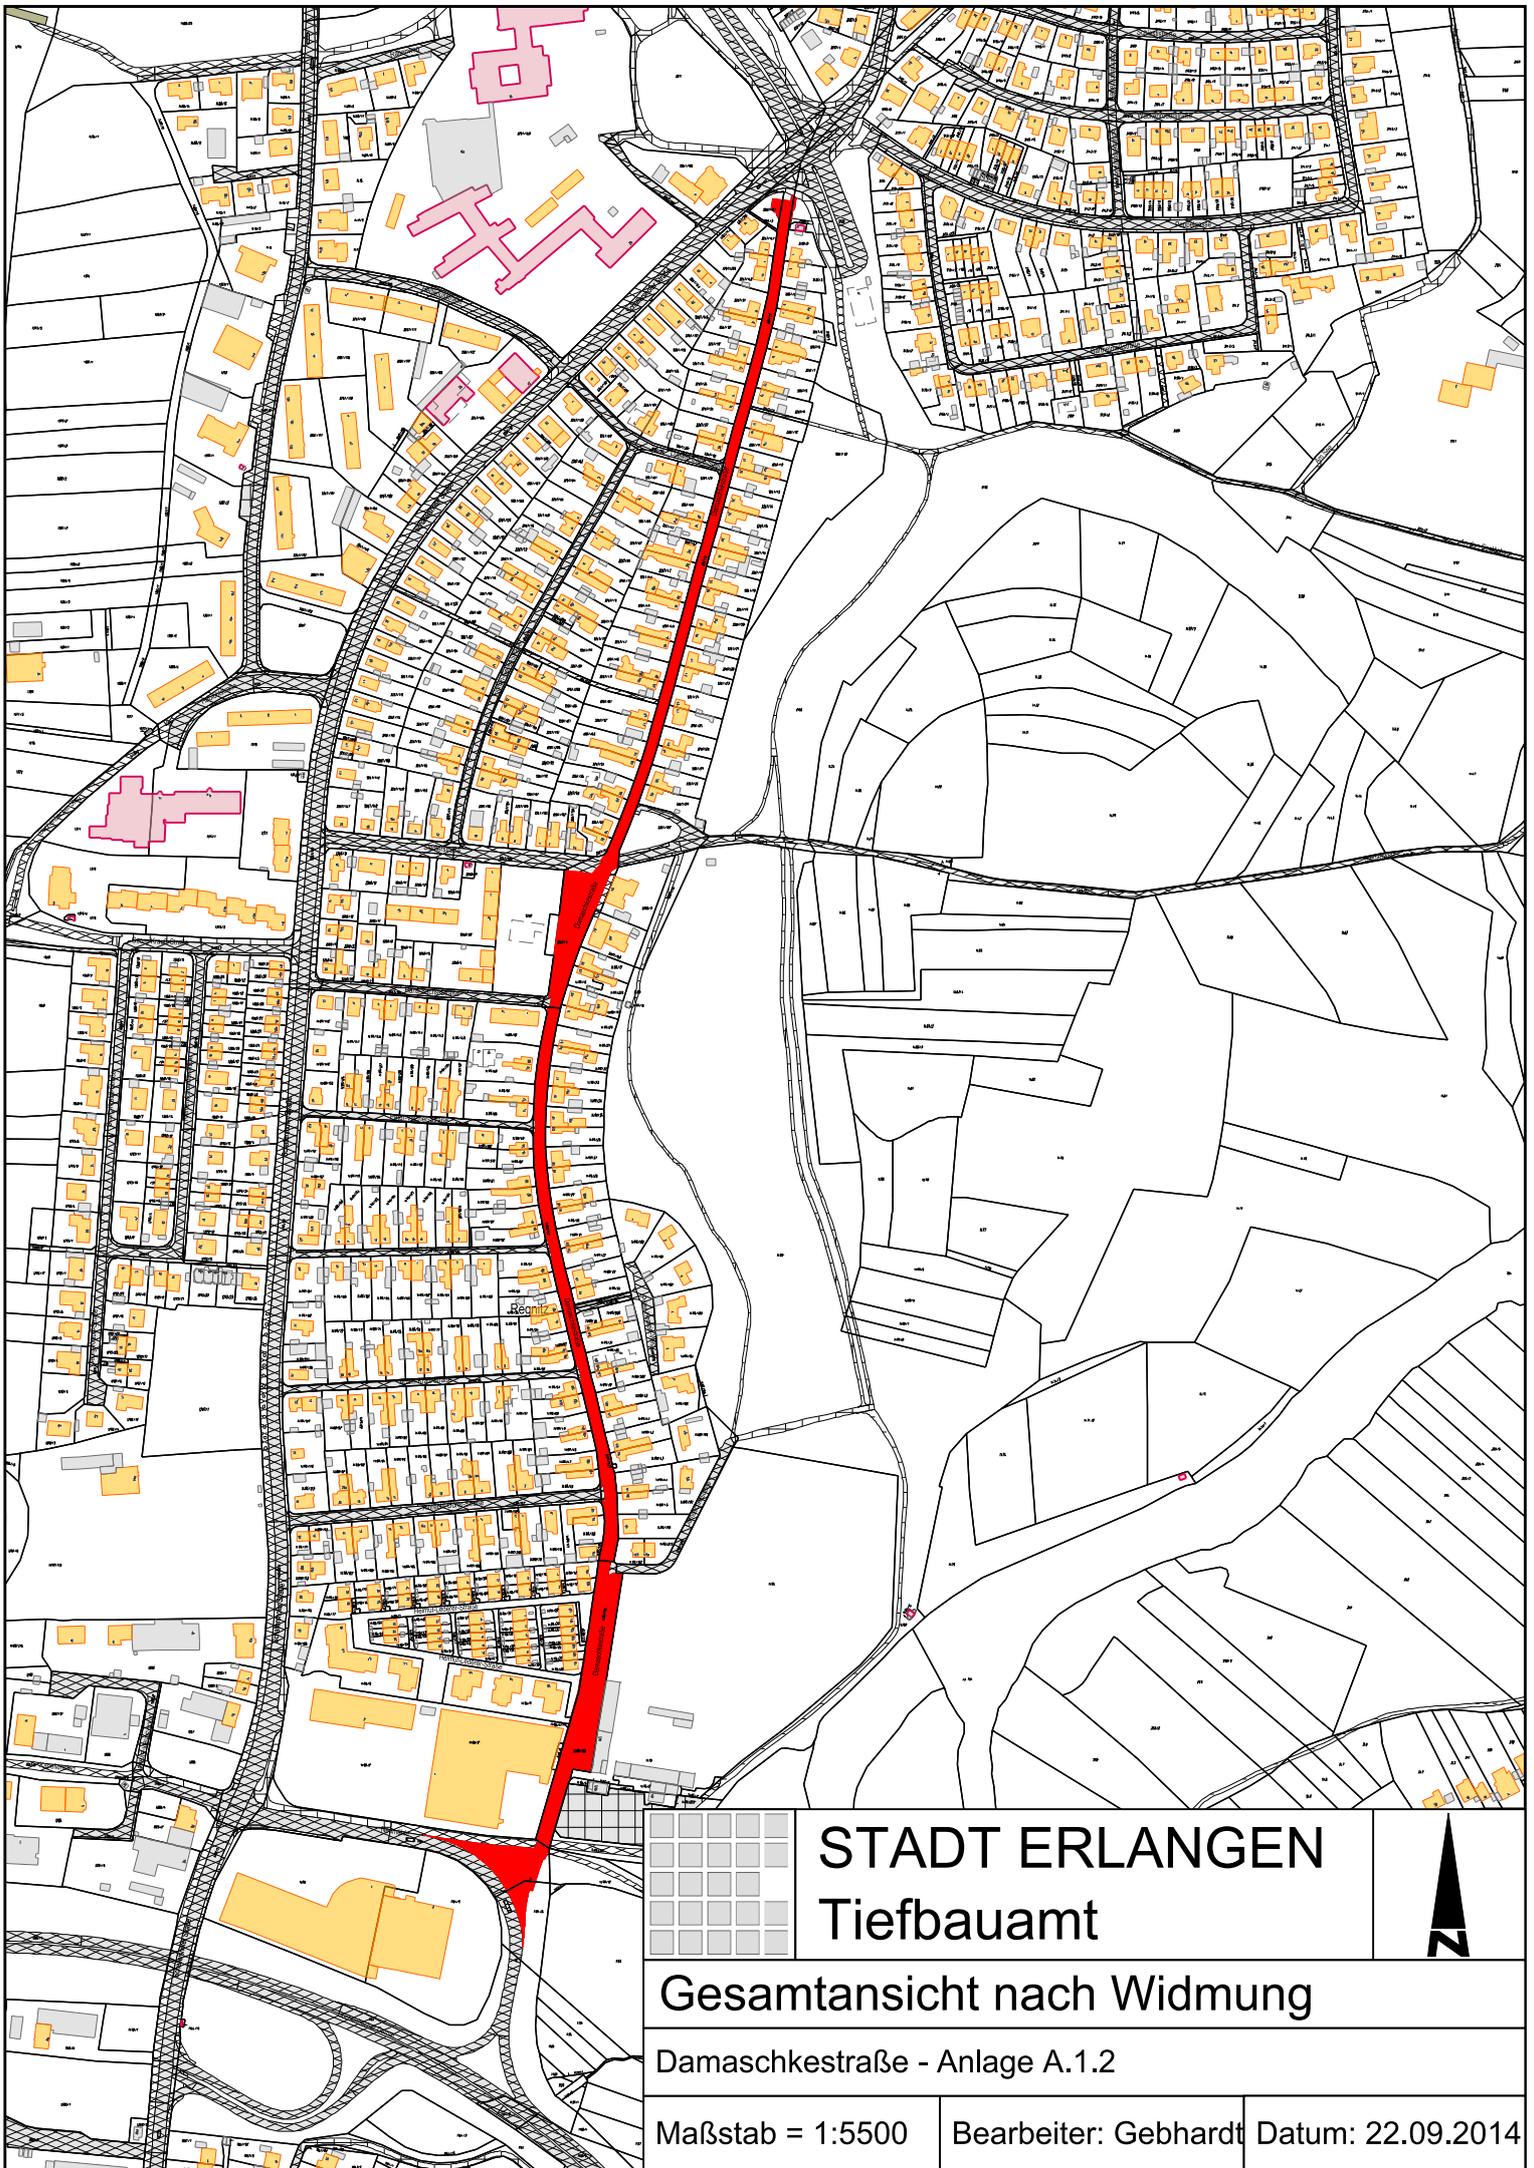

STADT ERLANGEN
Tiefbauamt



Gesamtansicht nach Widmung

Damaschkestraße - Anlage A.1.2

Maßstab = 1:5500

Bearbeiter: Gebhardt

Datum: 22.09.2014