


Längsschnitt 2

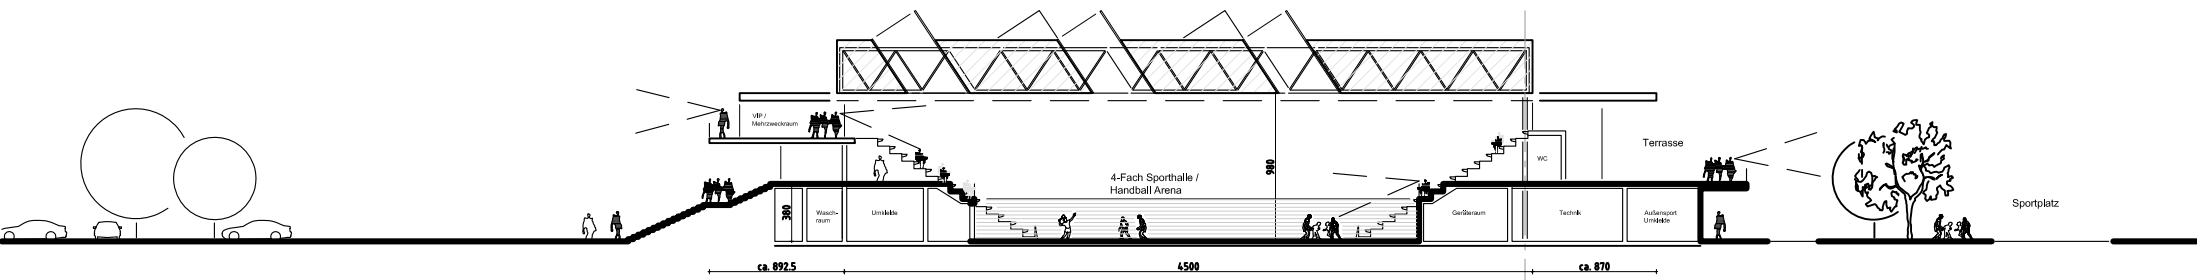

Querschnitt

Bürger-/ Begegnungs-/Gesundheitszentrum
in Erlangen

Schnitte M 1:500
(Stand Wettbewerb)

28.07.2014 Behnisch Architekten