


Bebauungsplan Nr. 412

- Häuslinger Wegäcker West -

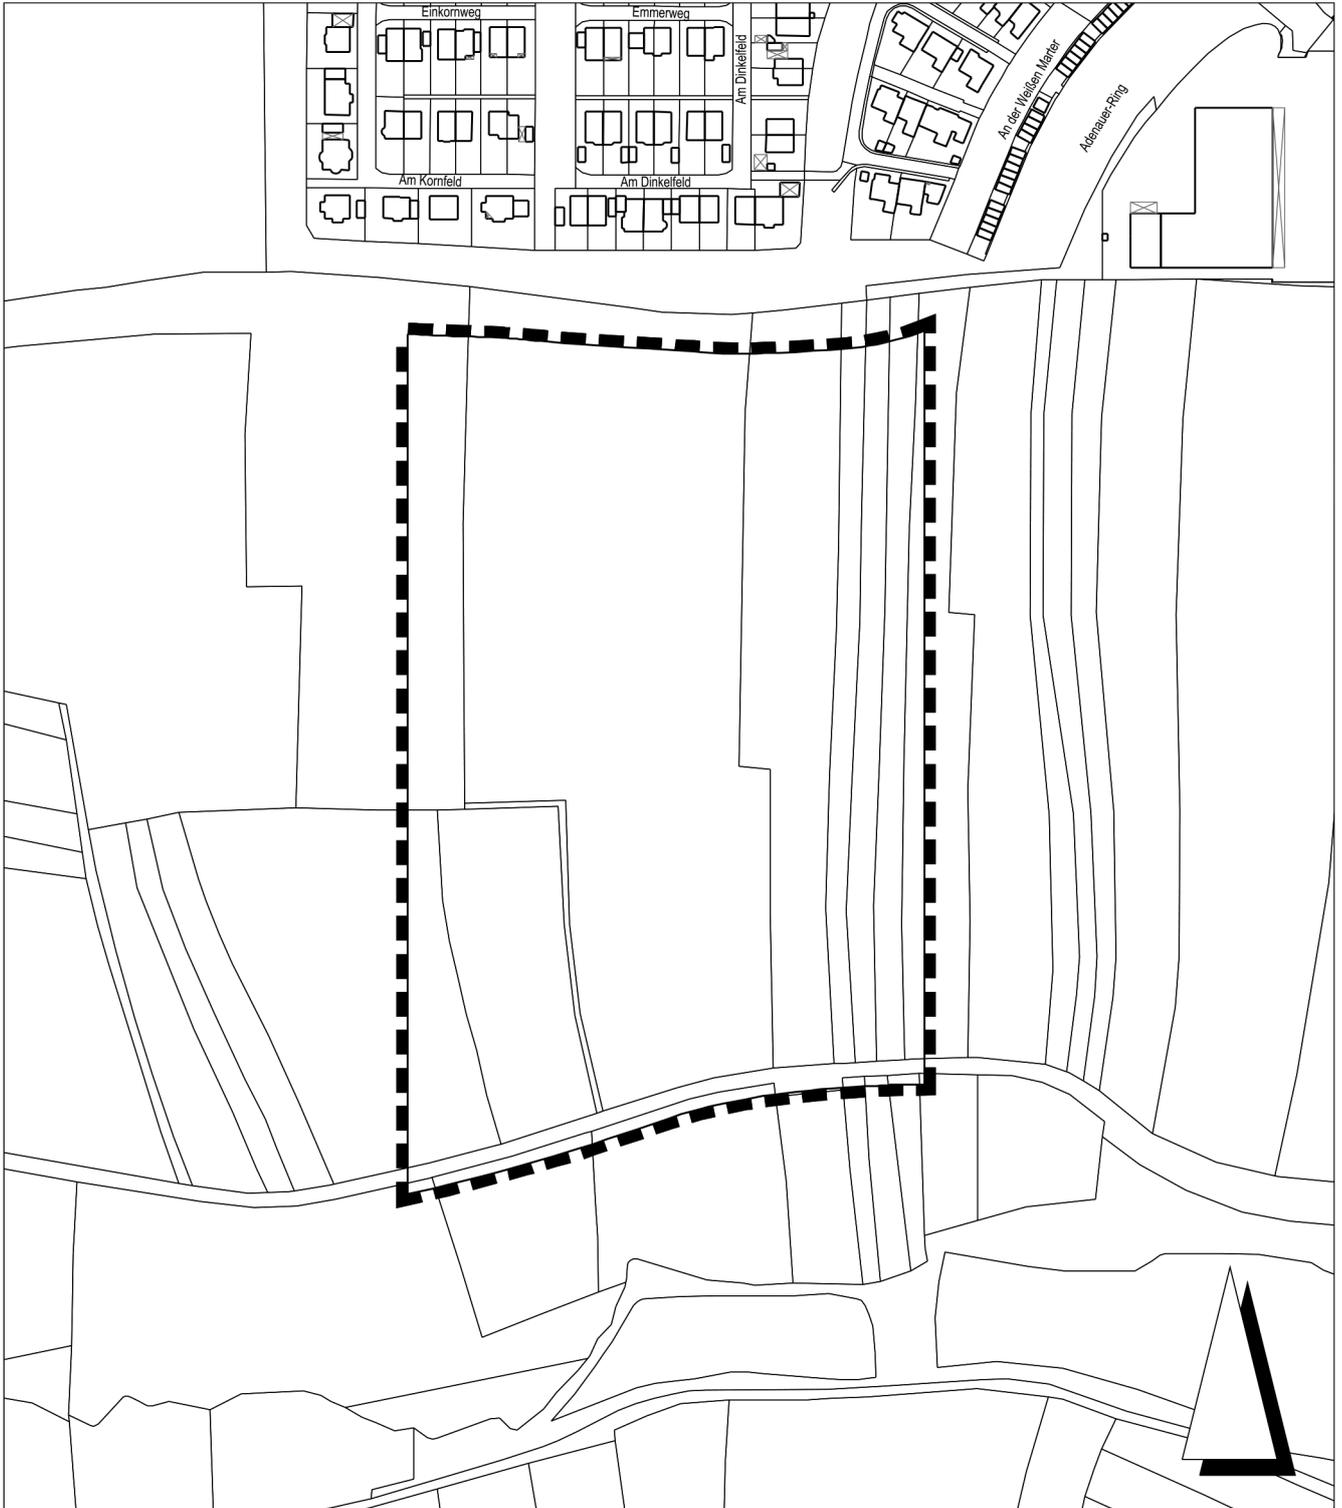

 Grenze des räumlichen Geltungsbereichs

Kartengrundlage: Ausschnitt aus dem Liegenschaftskataster

Stadt Erlangen
Amt für Stadtentwicklung und Stadtplanung

Stand: August 2014