



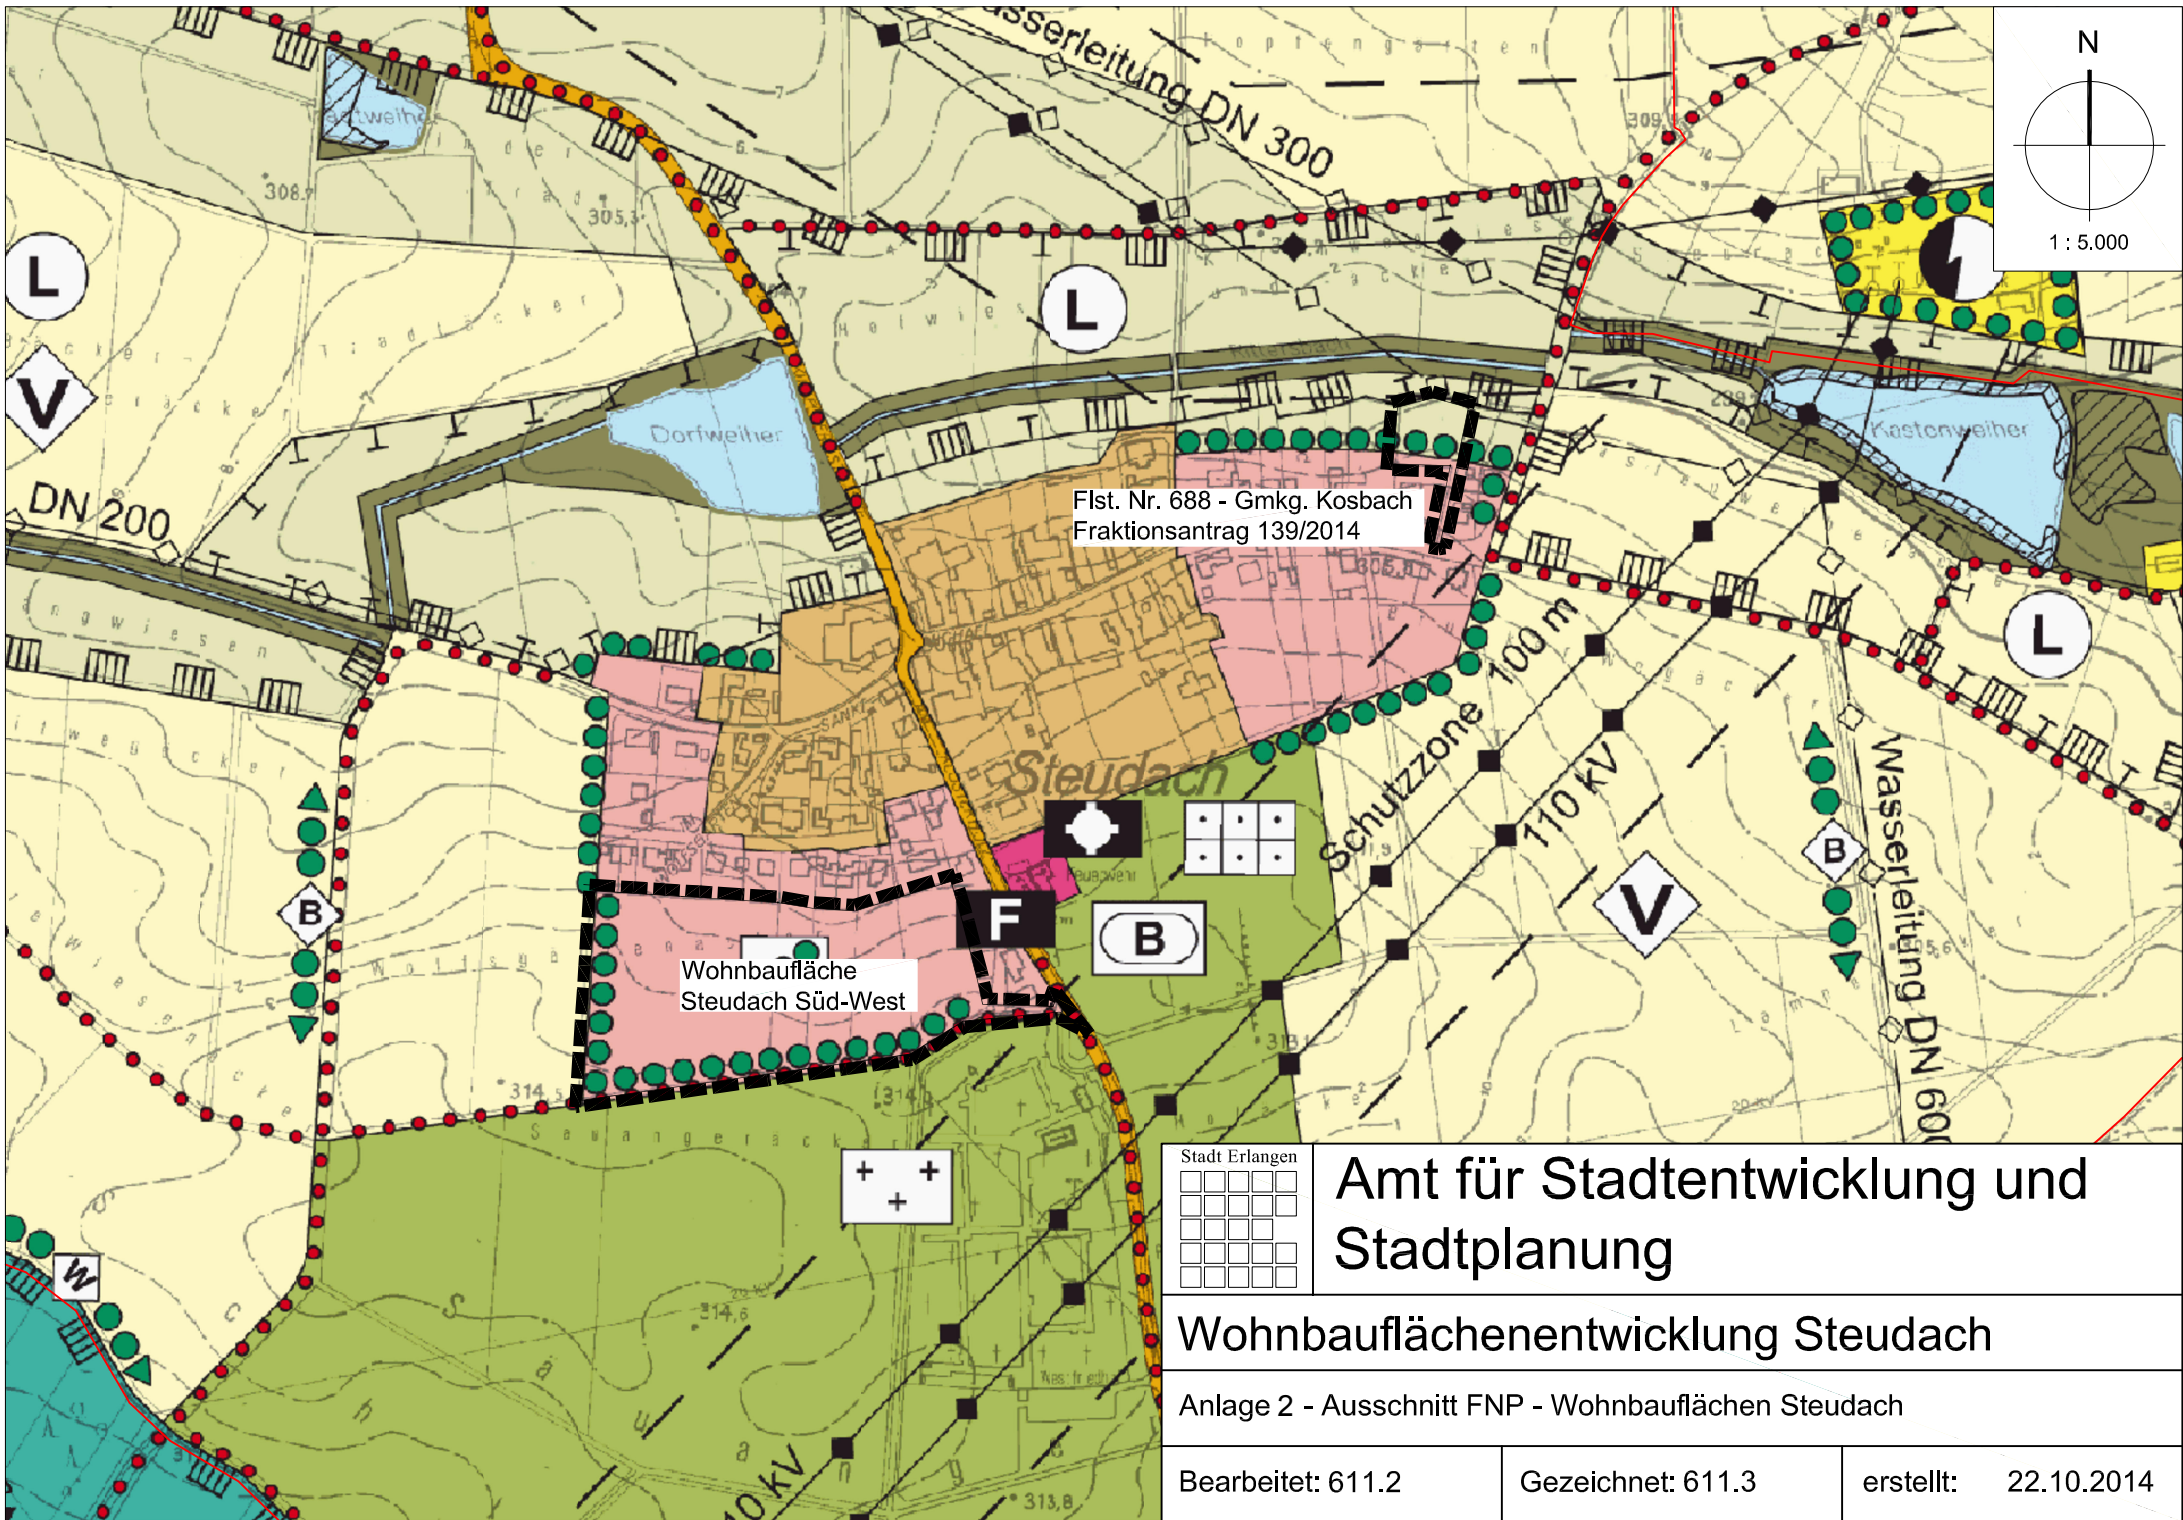

Flst. Nr. 688 - Gmkg. Kosbach
Fraktionsantrag 139/2014

Wohnbaufläche
Steudach Süd-West

Stadt Erlangen

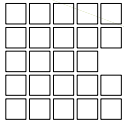

Amt für Stadtentwicklung und
Stadtplanung

Wohnbauflächenentwicklung Steudach

Anlage 2 - Ausschnitt FNP - Wohnbauflächen Steudach

Bearbeitet: 611.2

Gezeichnet: 611.3

erstellt: 22.10.2014