


1. Deckblatt zum Bebauungsplan Nr. 318

- Sedanstraße -

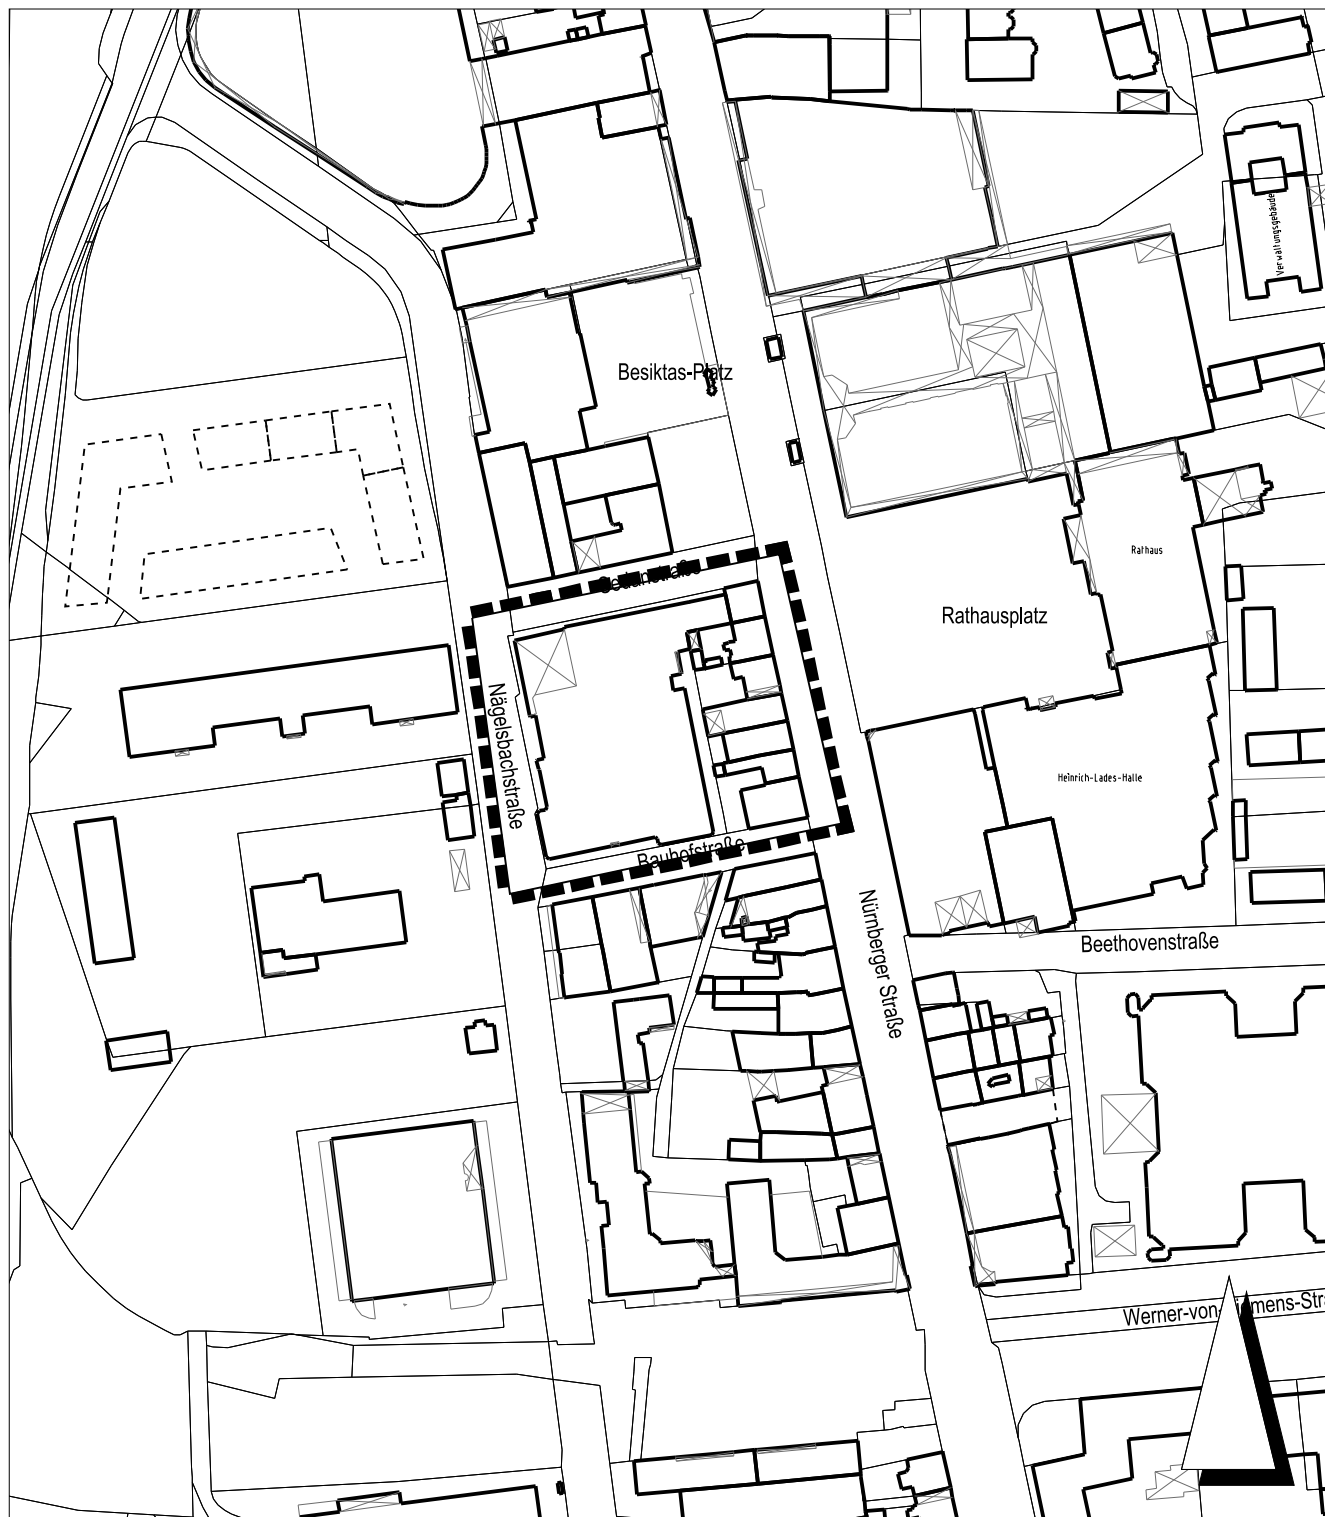

--- Grenze des räumlichen Geltungsbereichs

Kartengrundlage: Ausschnitt aus dem Liegenschaftskataster

Stadt Erlangen
Amt für Stadtentwicklung und Stadtplanung

Stand: November 2014