


Müller-Kalchreuth Planungs GmbH \* Reichenberger Straße 124 \* 10999 Berlin

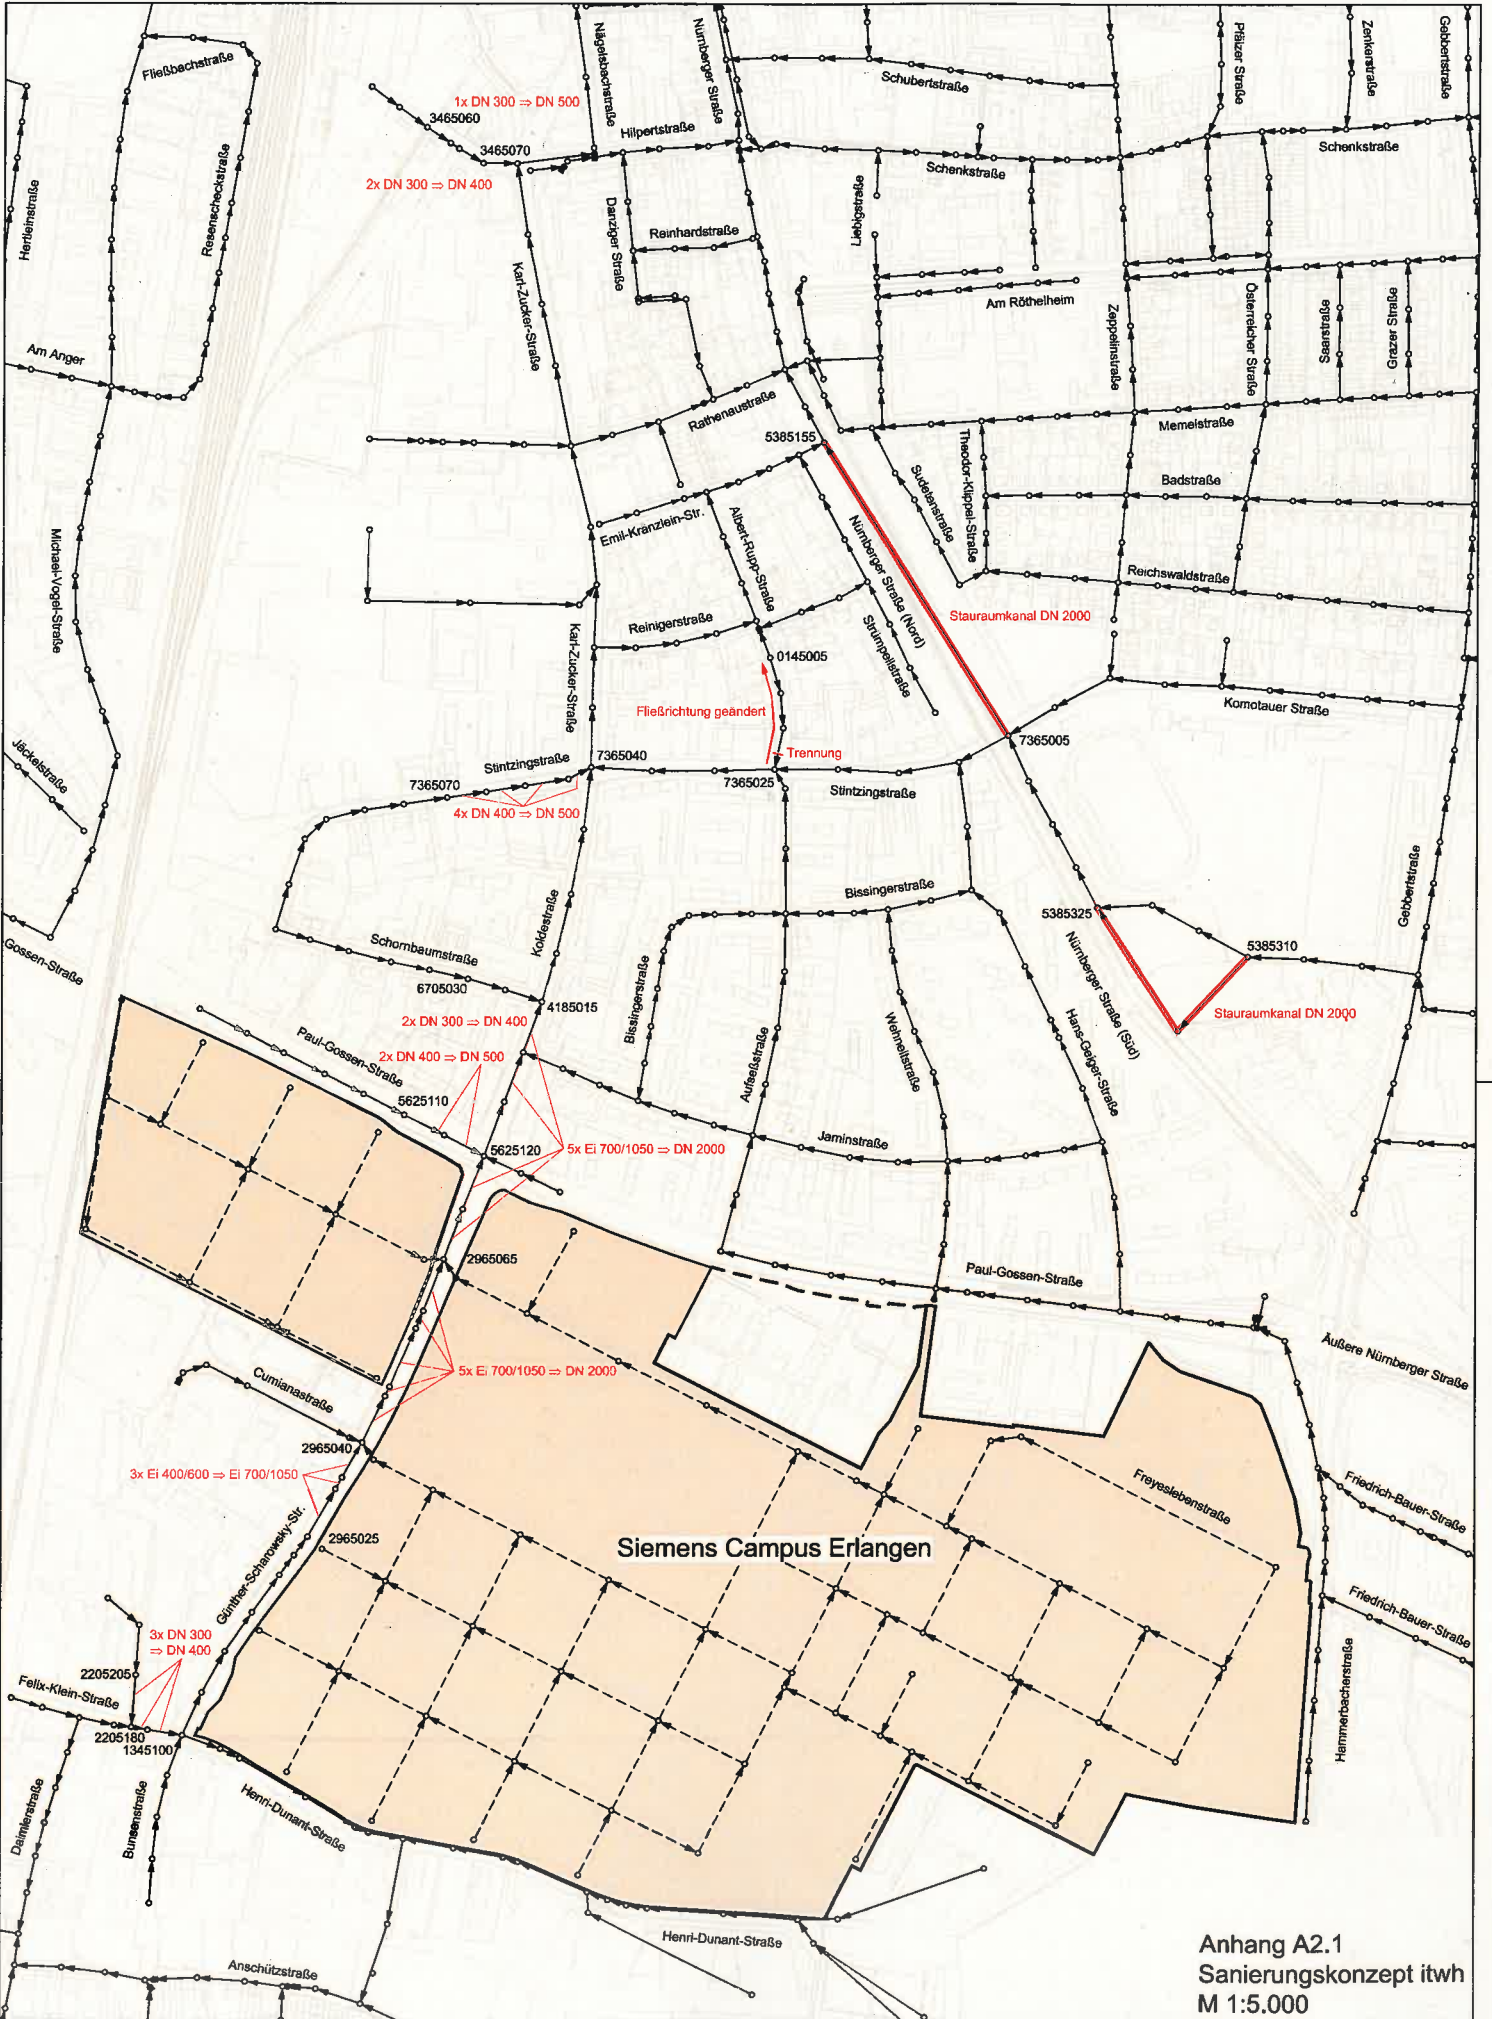

Siemens Campus Erlangen

Anhang A2.1  
Sanierungskonzept itwh  
M 1:5.000