Müller-Kalchreuth Planungs GmbH * Reichenberger Straße 124 * 10999 Berlin

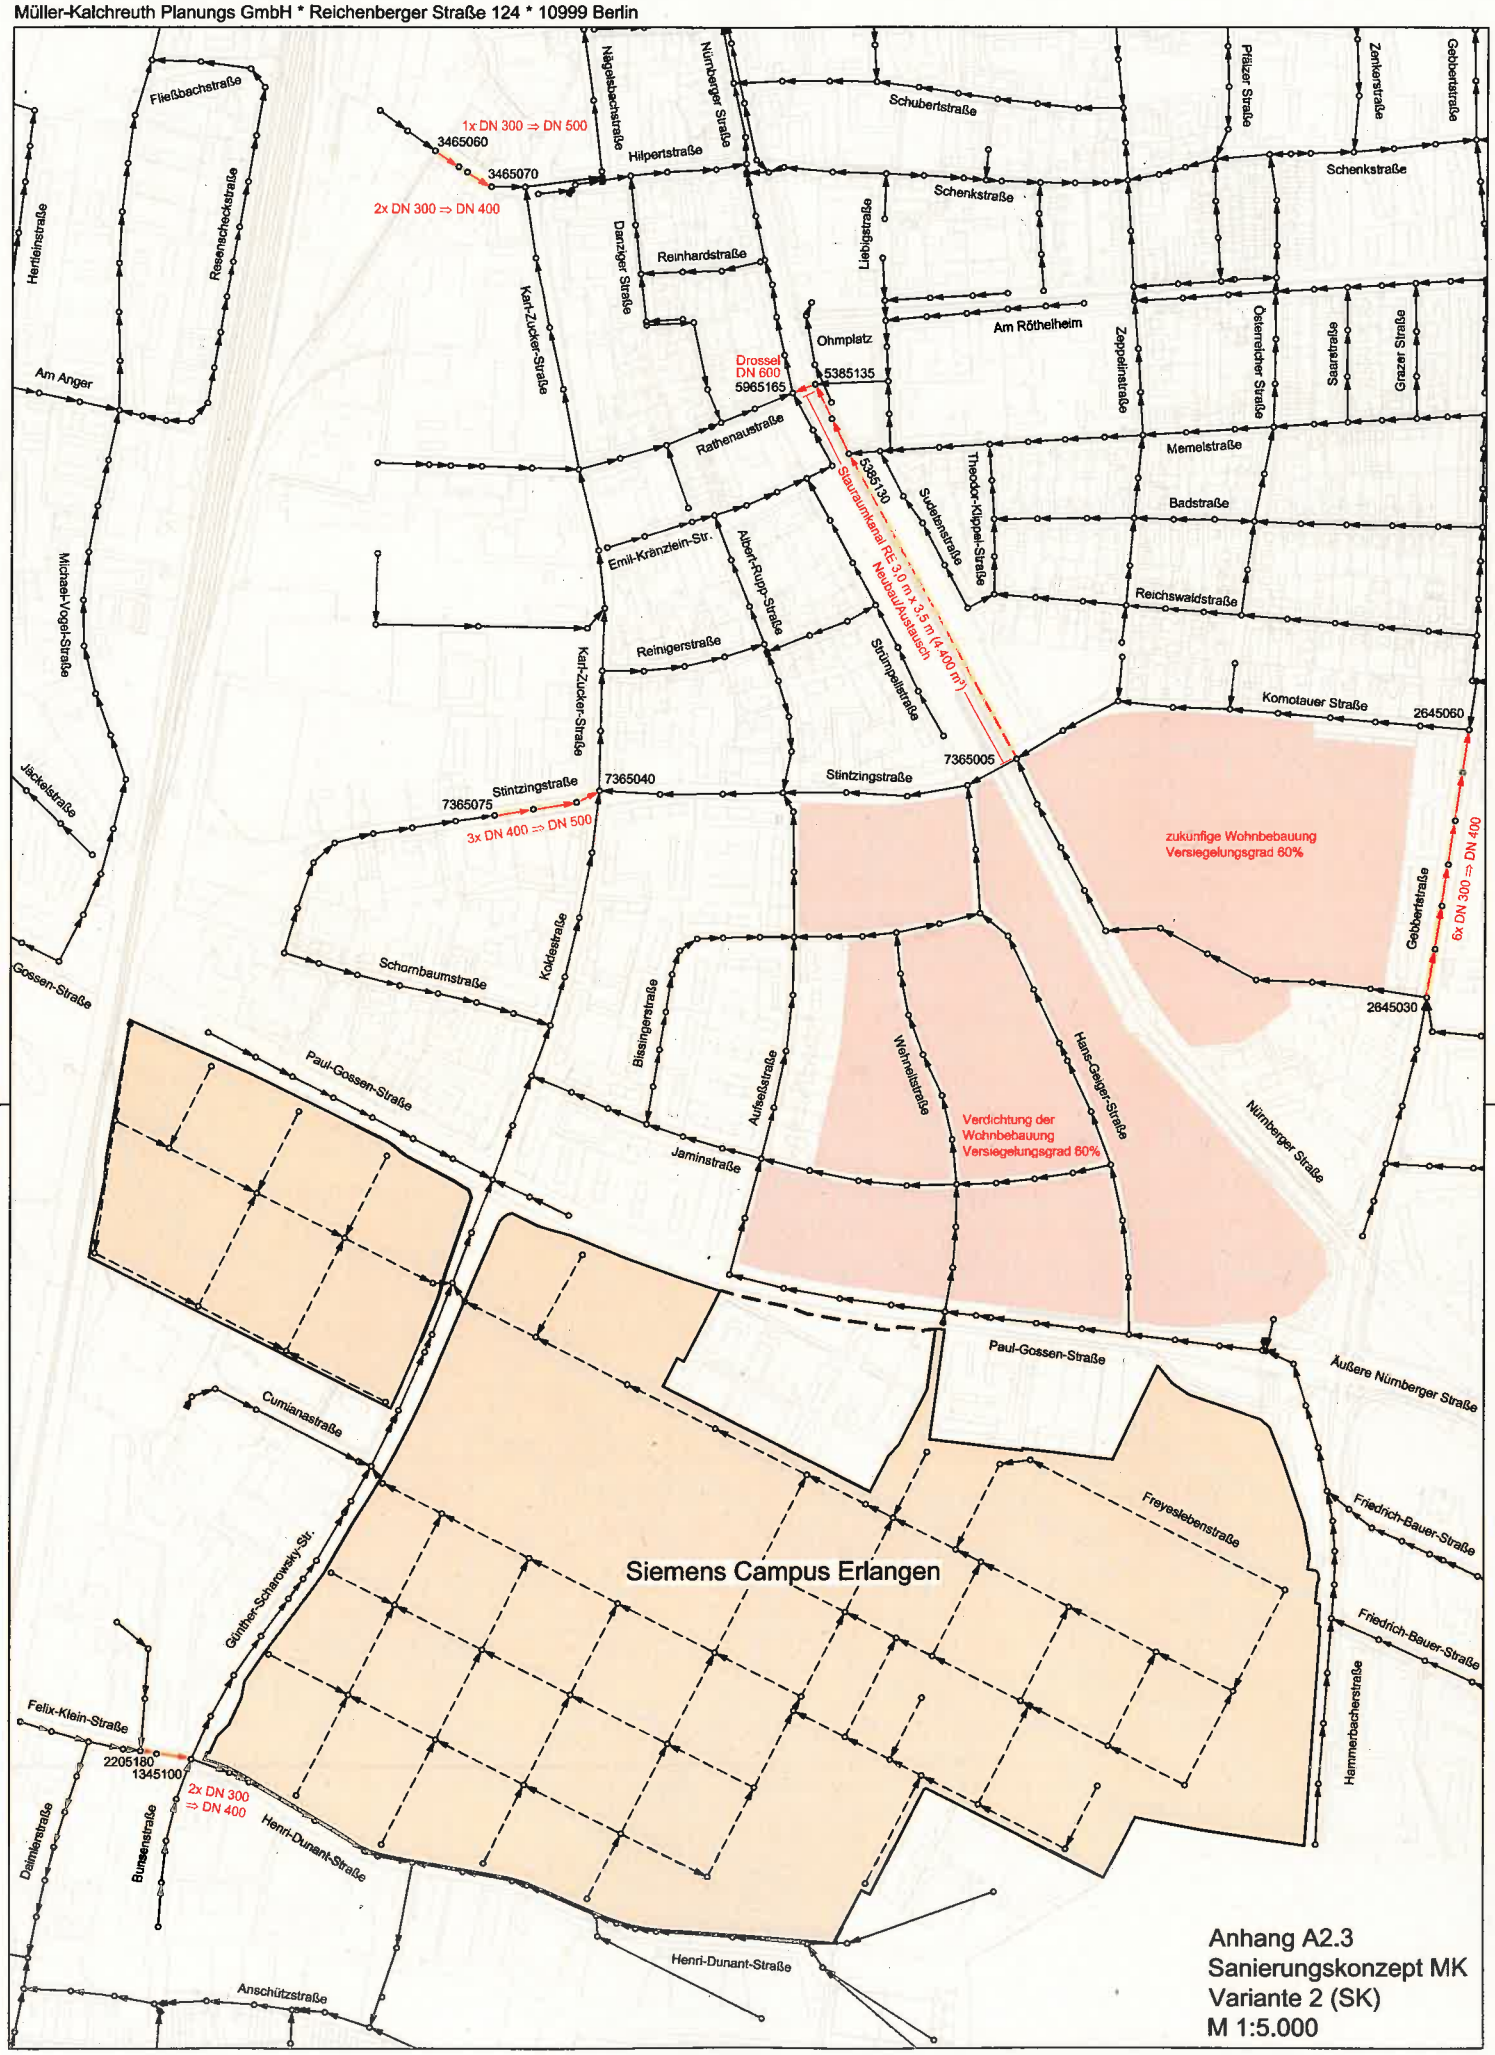

Anhang A2.3
Sanierungskonzept MK
Variante 2 (SK)
M 1:5.000