




Schnitt A-A

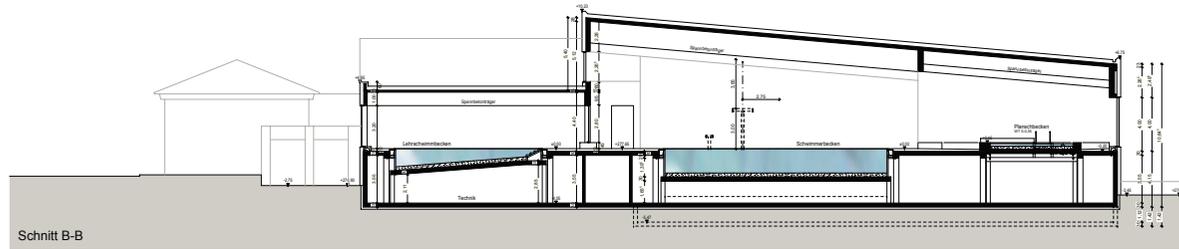

Schnitt B-B

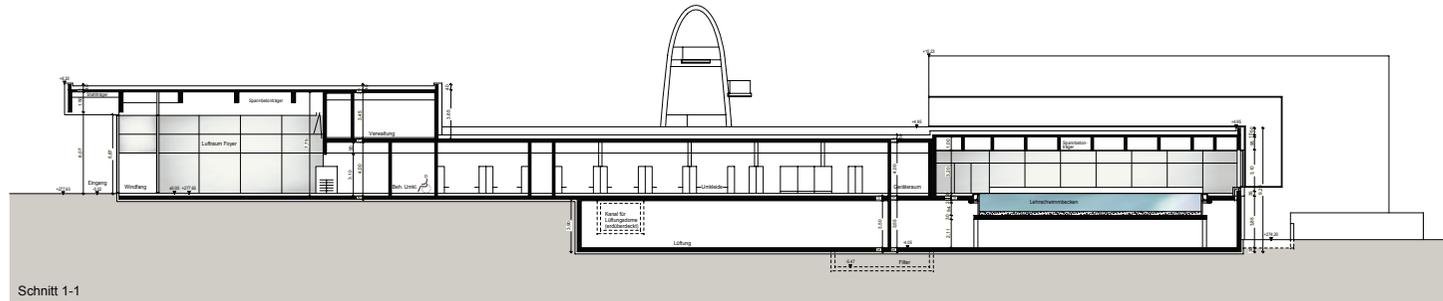

Schnitt 1-1

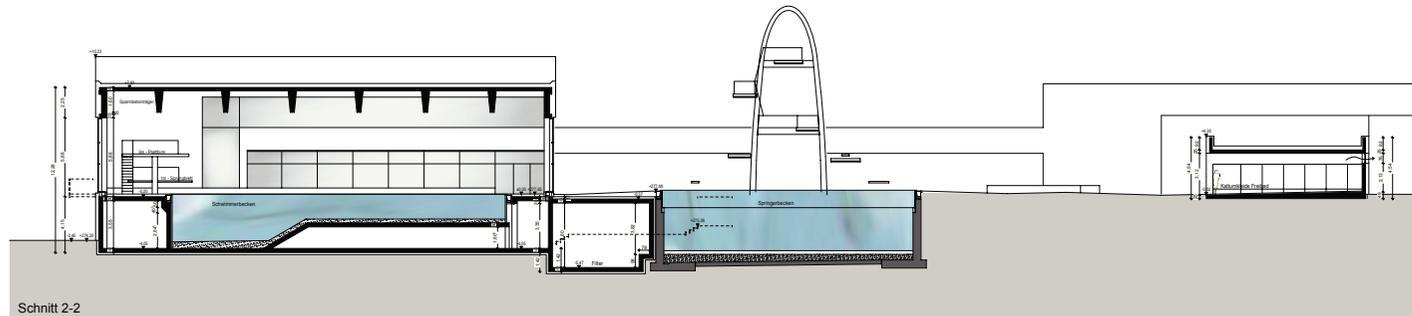

Schnitt 2-2

Auftraggeber: Stadt Erlangen Schuhstrasse 40 91052 Erlangen		FRITZ	
Projekt: Sanierung Freibad West und Neubau Hallenbad Damaschstrasse 129 91056 Erlangen			
ENTWURF			
Schnitte			
Auftrags-Nr. 91052 43001	Plan-Nr. A_EP_05	Maßstab 1:200	gez./ges./Datum BR/SF 30.10.2014
<small>DESEER PLAN DARF NUR MIT ZUSTIMMUNG UND NENNUNG DES PLANVERFASSERS VERWENDET WERDEN!</small>		Fritz Planung GmbH Am Schönblick 1 · 72574 Bad Urach Tel. 07125/15 00 0 · Fax 07125/15 00 50 e-mail - service@fritz-planung.de	