


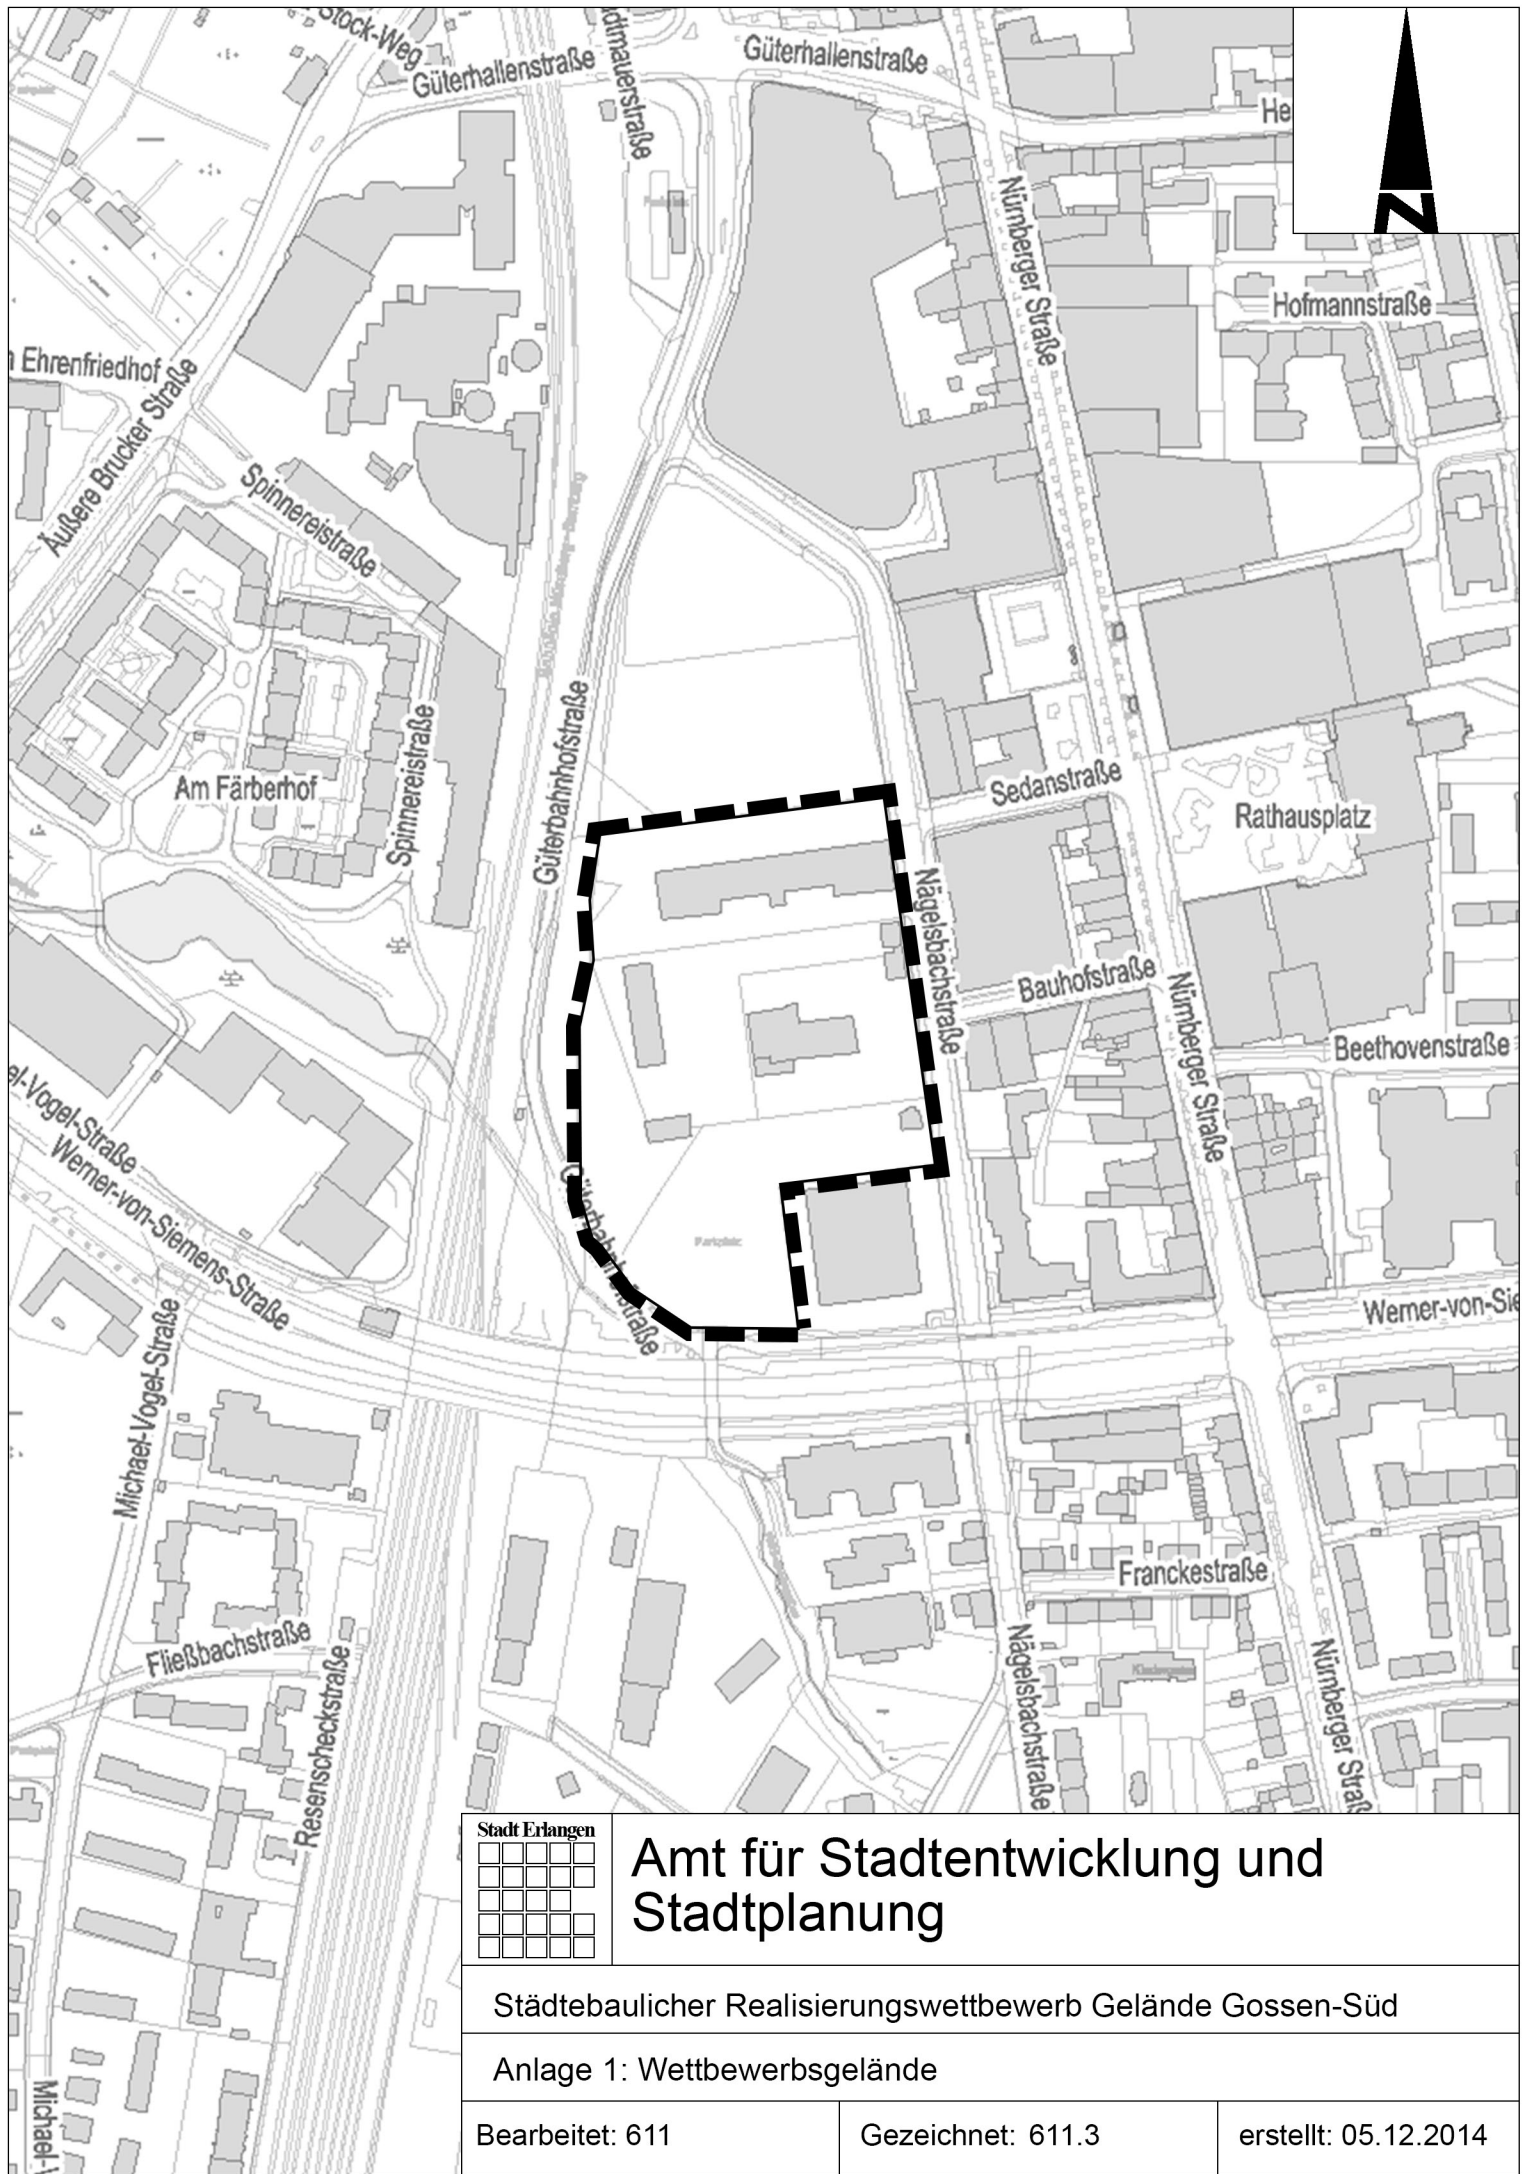

Amt für Stadtentwicklung und Stadtplanung

Städtebaulicher Realisierungswettbewerb Gelände Gossen-Süd

Anlage 1: Wettbewerbsgelände

Bearbeitet: 611

Gezeichnet: 611.3

erstellt: 05.12.2014