


Bebauungsplan Nr. 295

- Erschließung Uni-Südgelände -

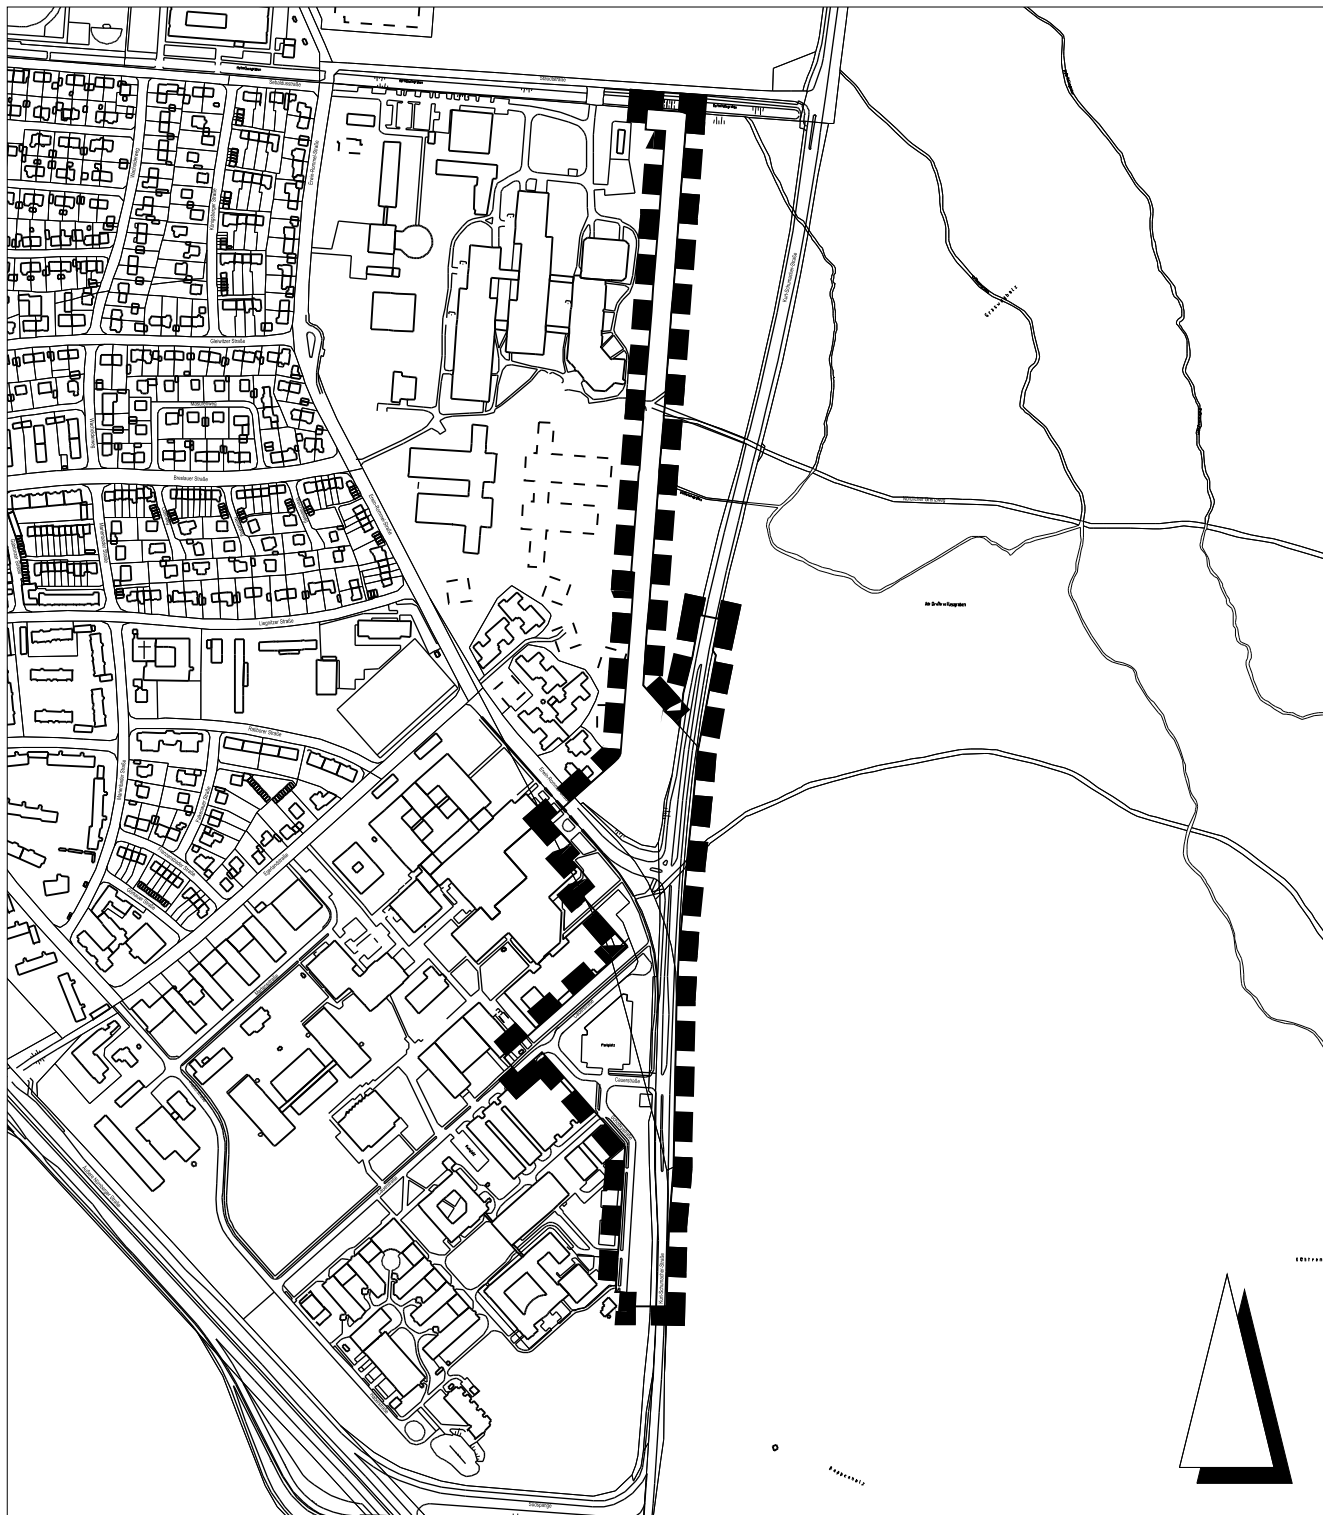

Grenze des räumlichen Geltungsbereichs

Kartengrundlage: Ausschnitt aus dem Liegenschaftskataster

Stadt Erlangen

Amt für Stadtentwicklung und Stadtplanung

Stand: Dez. 2014