


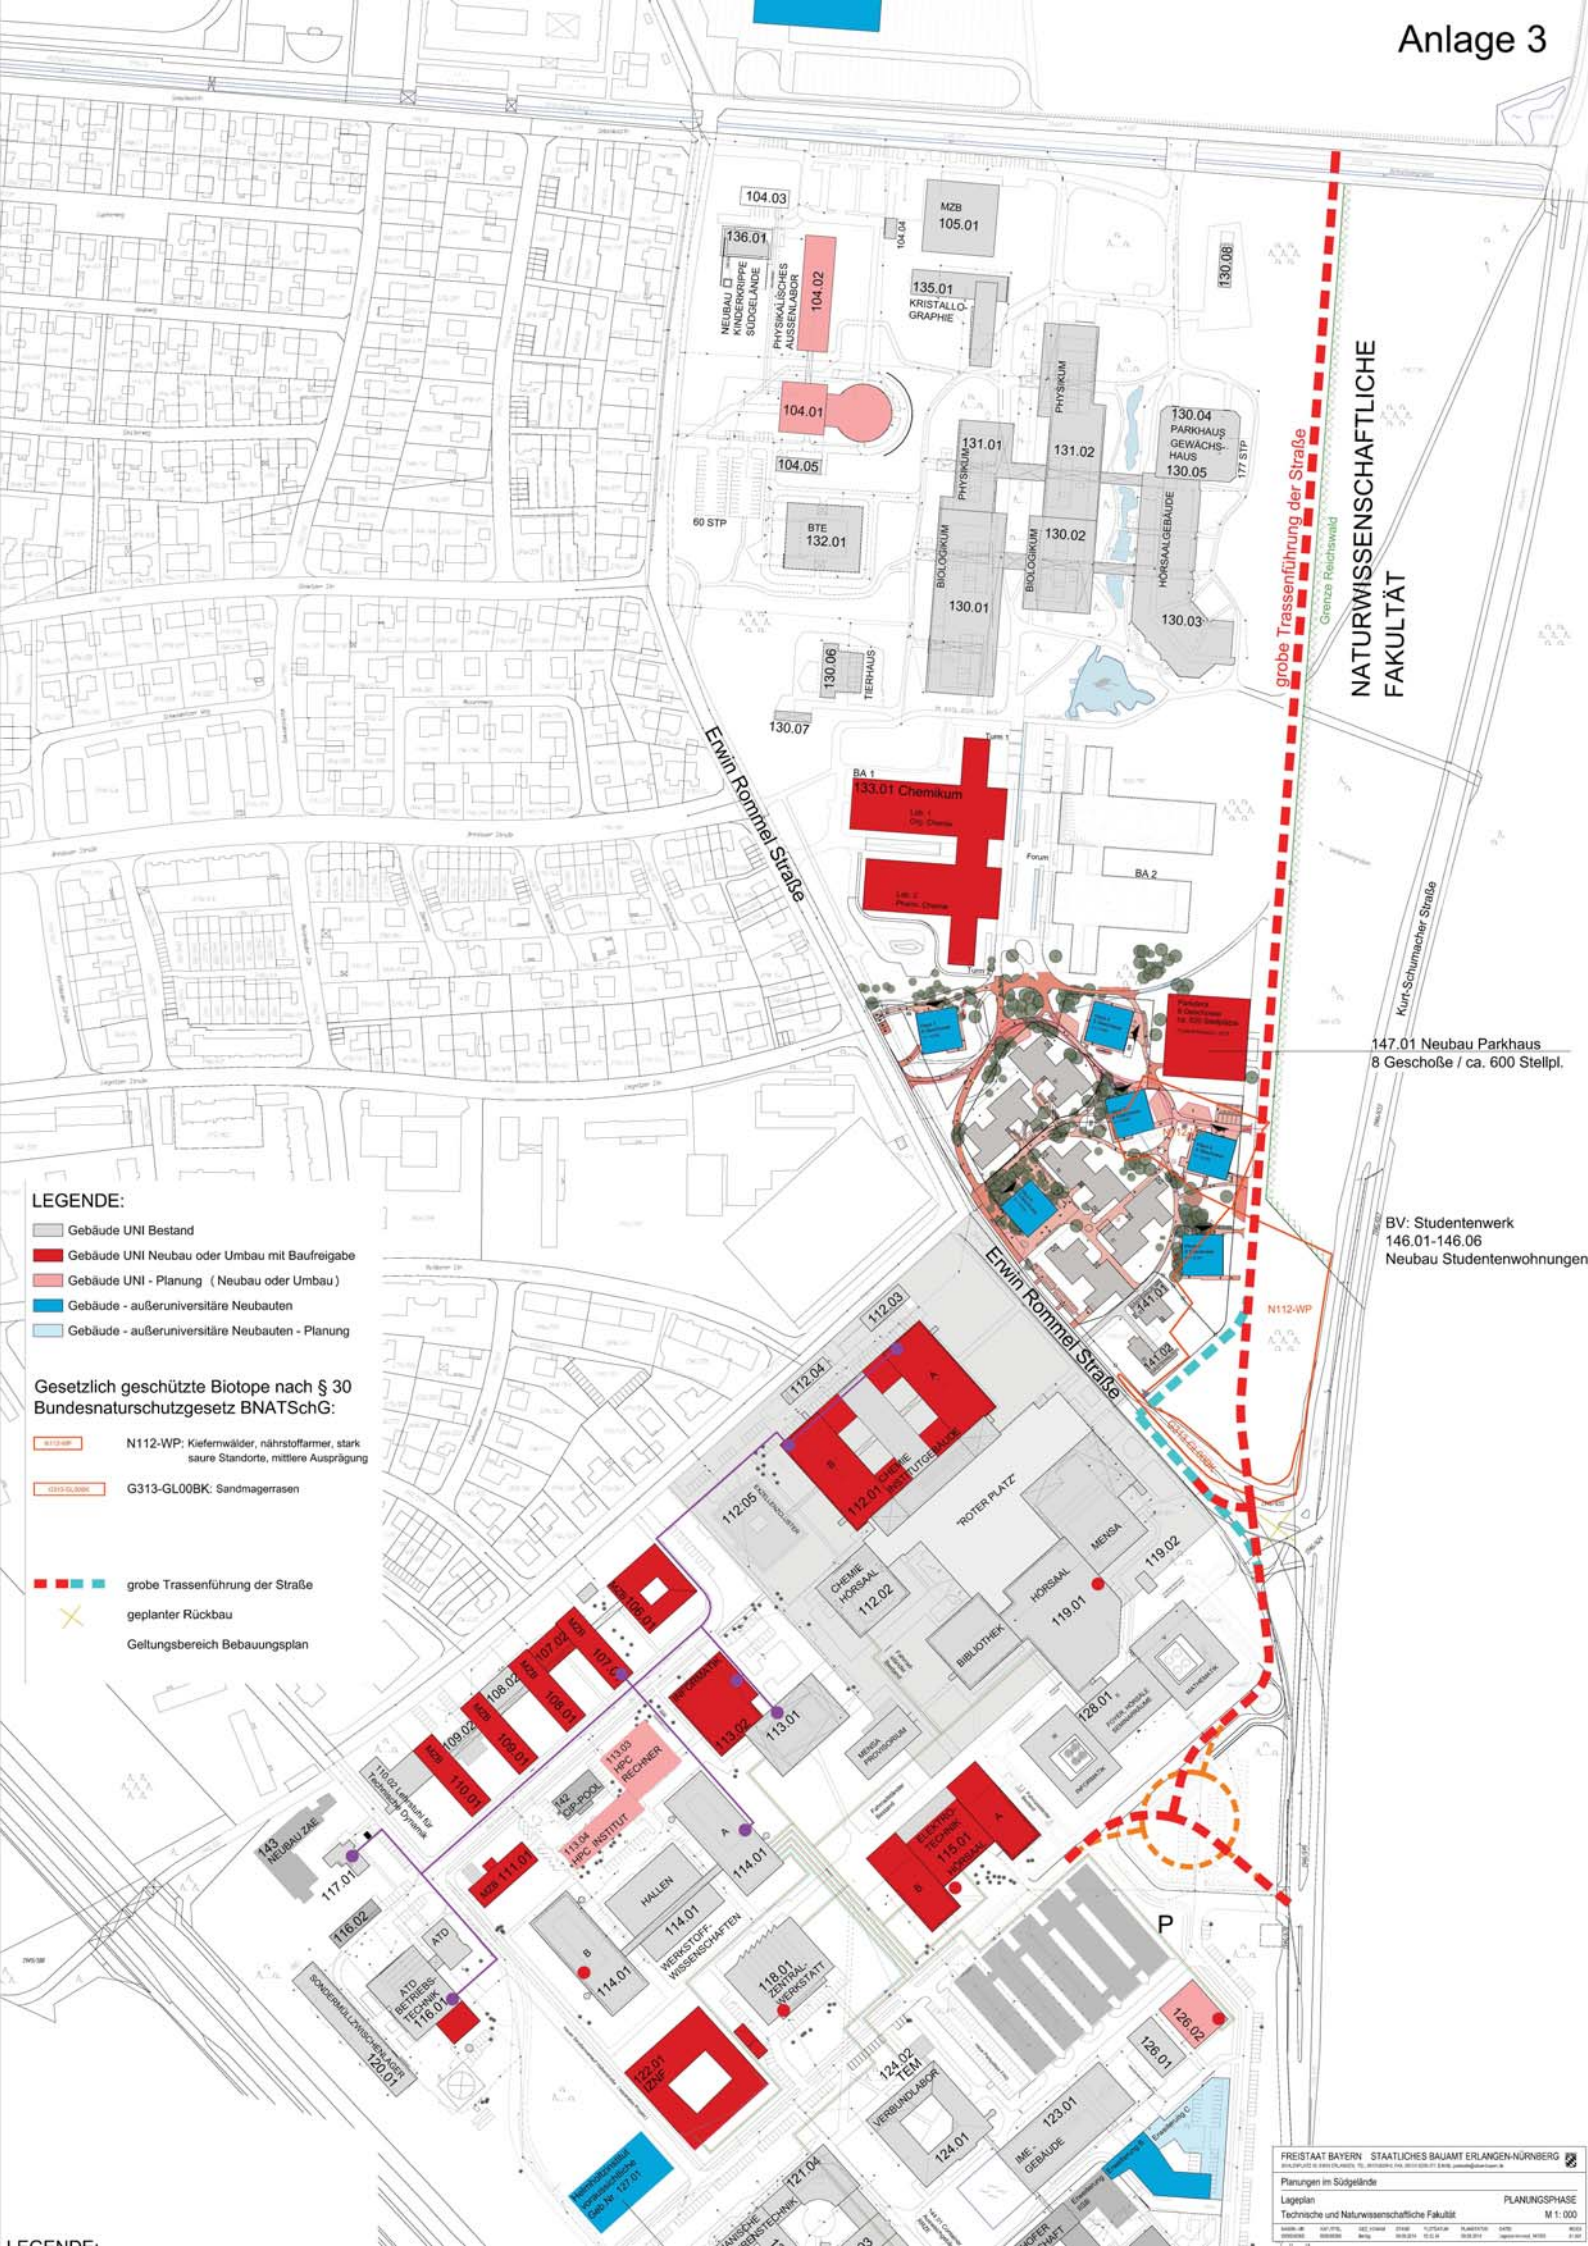

LEGENDE:

- Gebäude UNI Bestand
- Gebäude UNI Neubau oder Umbau mit Baufreigabe
- Gebäude UNI - Planung (Neubau oder Umbau)
- Gebäude - außeruniversitäre Neubauten
- Gebäude - außeruniversitäre Neubauten - Planung

Gesetzlich geschützte Biotope nach § 30 Bundesnaturschutzgesetz BNatSchG:

- N112-WP: Kiefernwälder, nährstoffarmer, stark saure Standorte, mittlere Ausprägung
- G313-GL00BK: Sandmagerrasen

- grobe Trassenführung der Straße
- geplanter Rückbau
- Geltungsbereich Bebauungsplan

NATURWISSENSCHAFTLICHE
FAKULTÄT

147.01 Neubau Parkhaus
8 Geschosse / ca. 600 Stellpl.

BV: Studentenwerk
146.01-146.06
Neubau Studentenwohnungen