 <p>GME Gebäudemanagement Stadt Erlangen</p>	DATUM 22.12.2014	MASSSTAB 1: 550	PLNR
	<h2>Berufsschule- Übersichtsplan</h2>		
	behindertengerechter Zugang EG		
AMT	ABTL.	GEPR.	Na GEZ.

Nr:E 0025  
NGF: 77,75  
Klassenzimmer

Nr:E 0026  
NGF: 68,97  
Vorbereitung/Sammlung

3 Stg  
16.6/30

Nr:E 0073 A  
NGF: 79,42  
Flur & Vorplatz

RH. 3.09

8.11

±0,00

6,2% Stg.

1.30

+0,50

Nr:E 0063 A  
NGF: 17,88  
Treppe

11 Stg  
16.6/30

10 Stg  
15.6/30

RH. 3.14

Nr:E 0048  
NGF: 13,94  
SMV

Nr  
NC  
Vo

Brh=2.10

Brh=2.14

Brh. 13

Sitzbänke

Nr:B 0071  
NGF: 132,12  
Verbindungsflur

RH. 3.21



datum 22.12.2014


MASSTAB: 1:100


PLNR



Berufsschule- gew. Trakt

behindertengerechter Zugang EG


AMT ABTL. GEPR. Na GEZ.

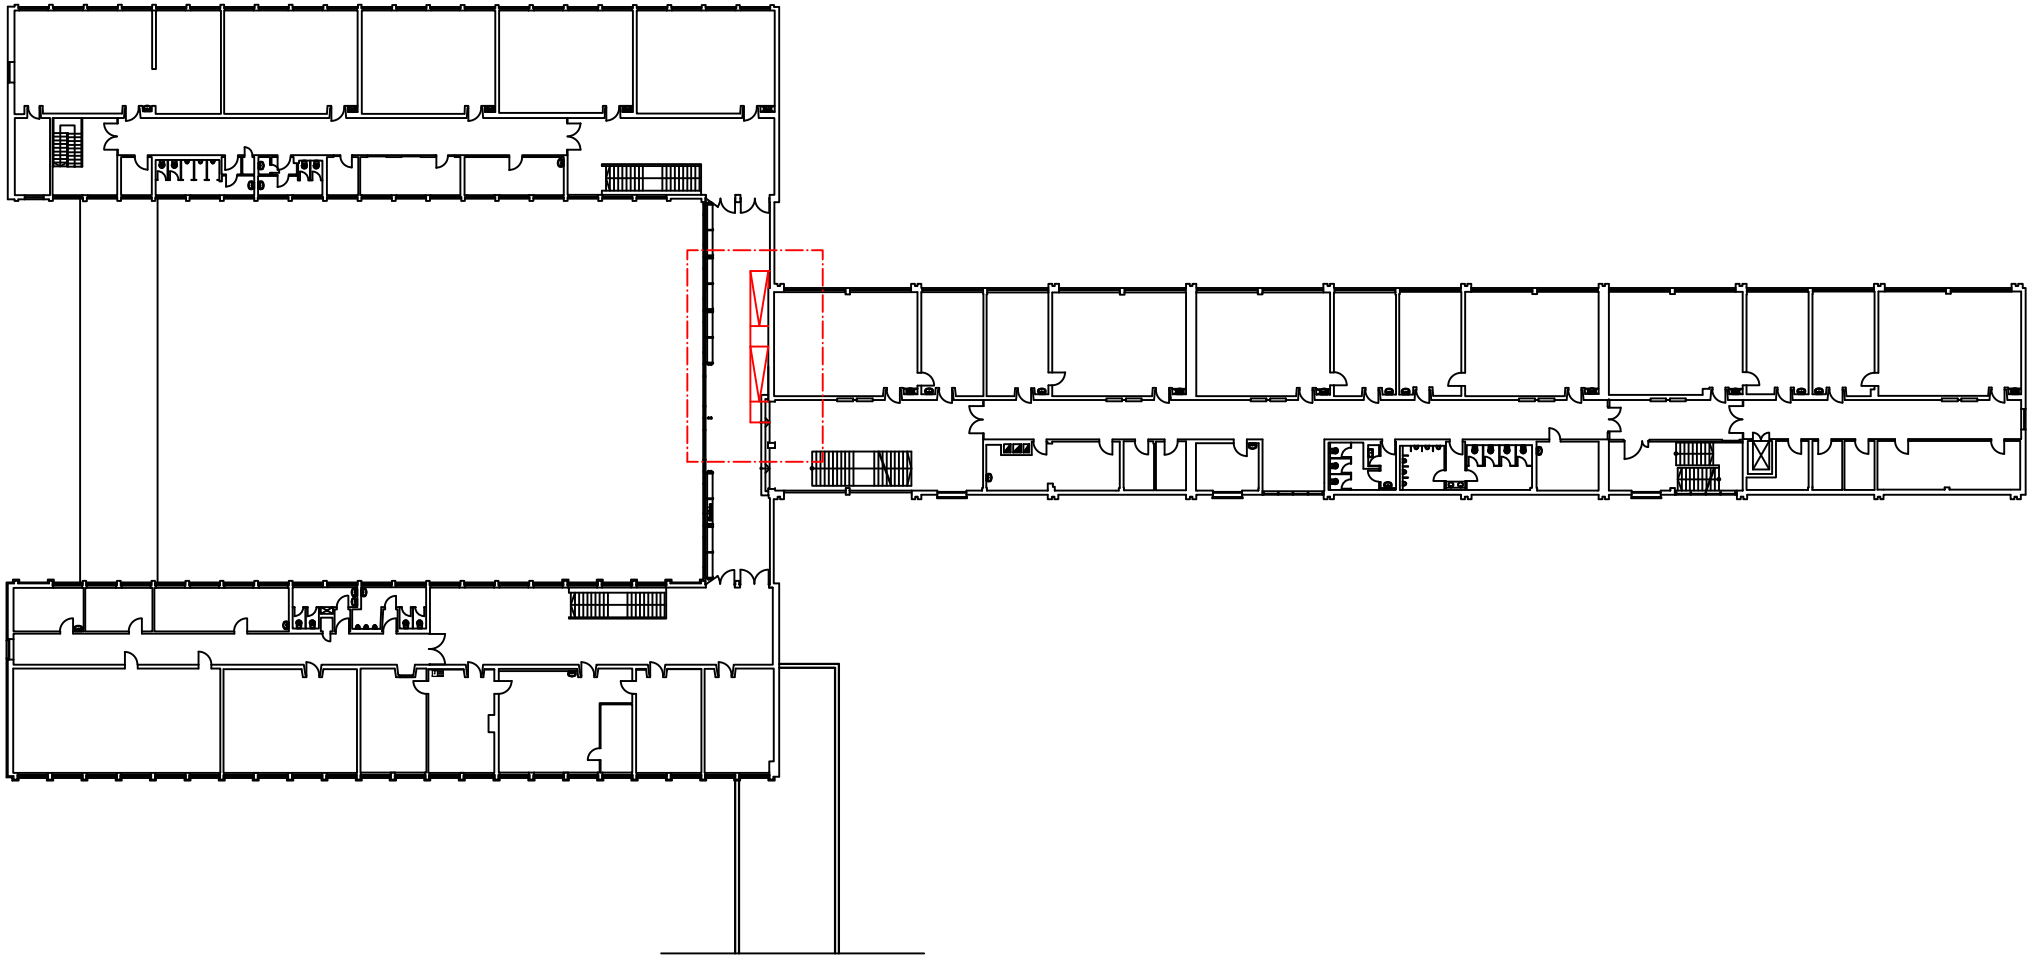


 <b>GME</b> Gebäudemanagement Stadt Erlangen	DATUM 22.12.2014	MASSSTAB 1: 550	PL.NR.
	<b>Berufsschule- Übersichtsplan</b>		
	behindertengerechter Zugang 1.OG		
AMT	ABTL.	GEPR.	Na GEZ.

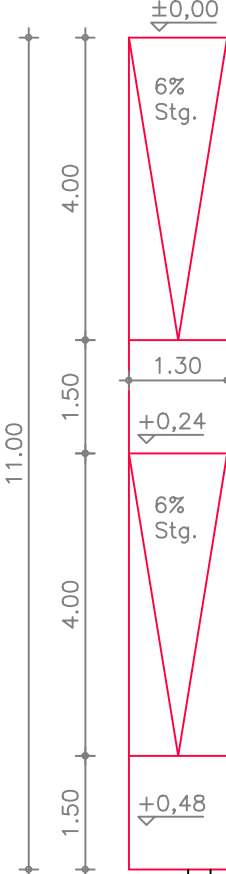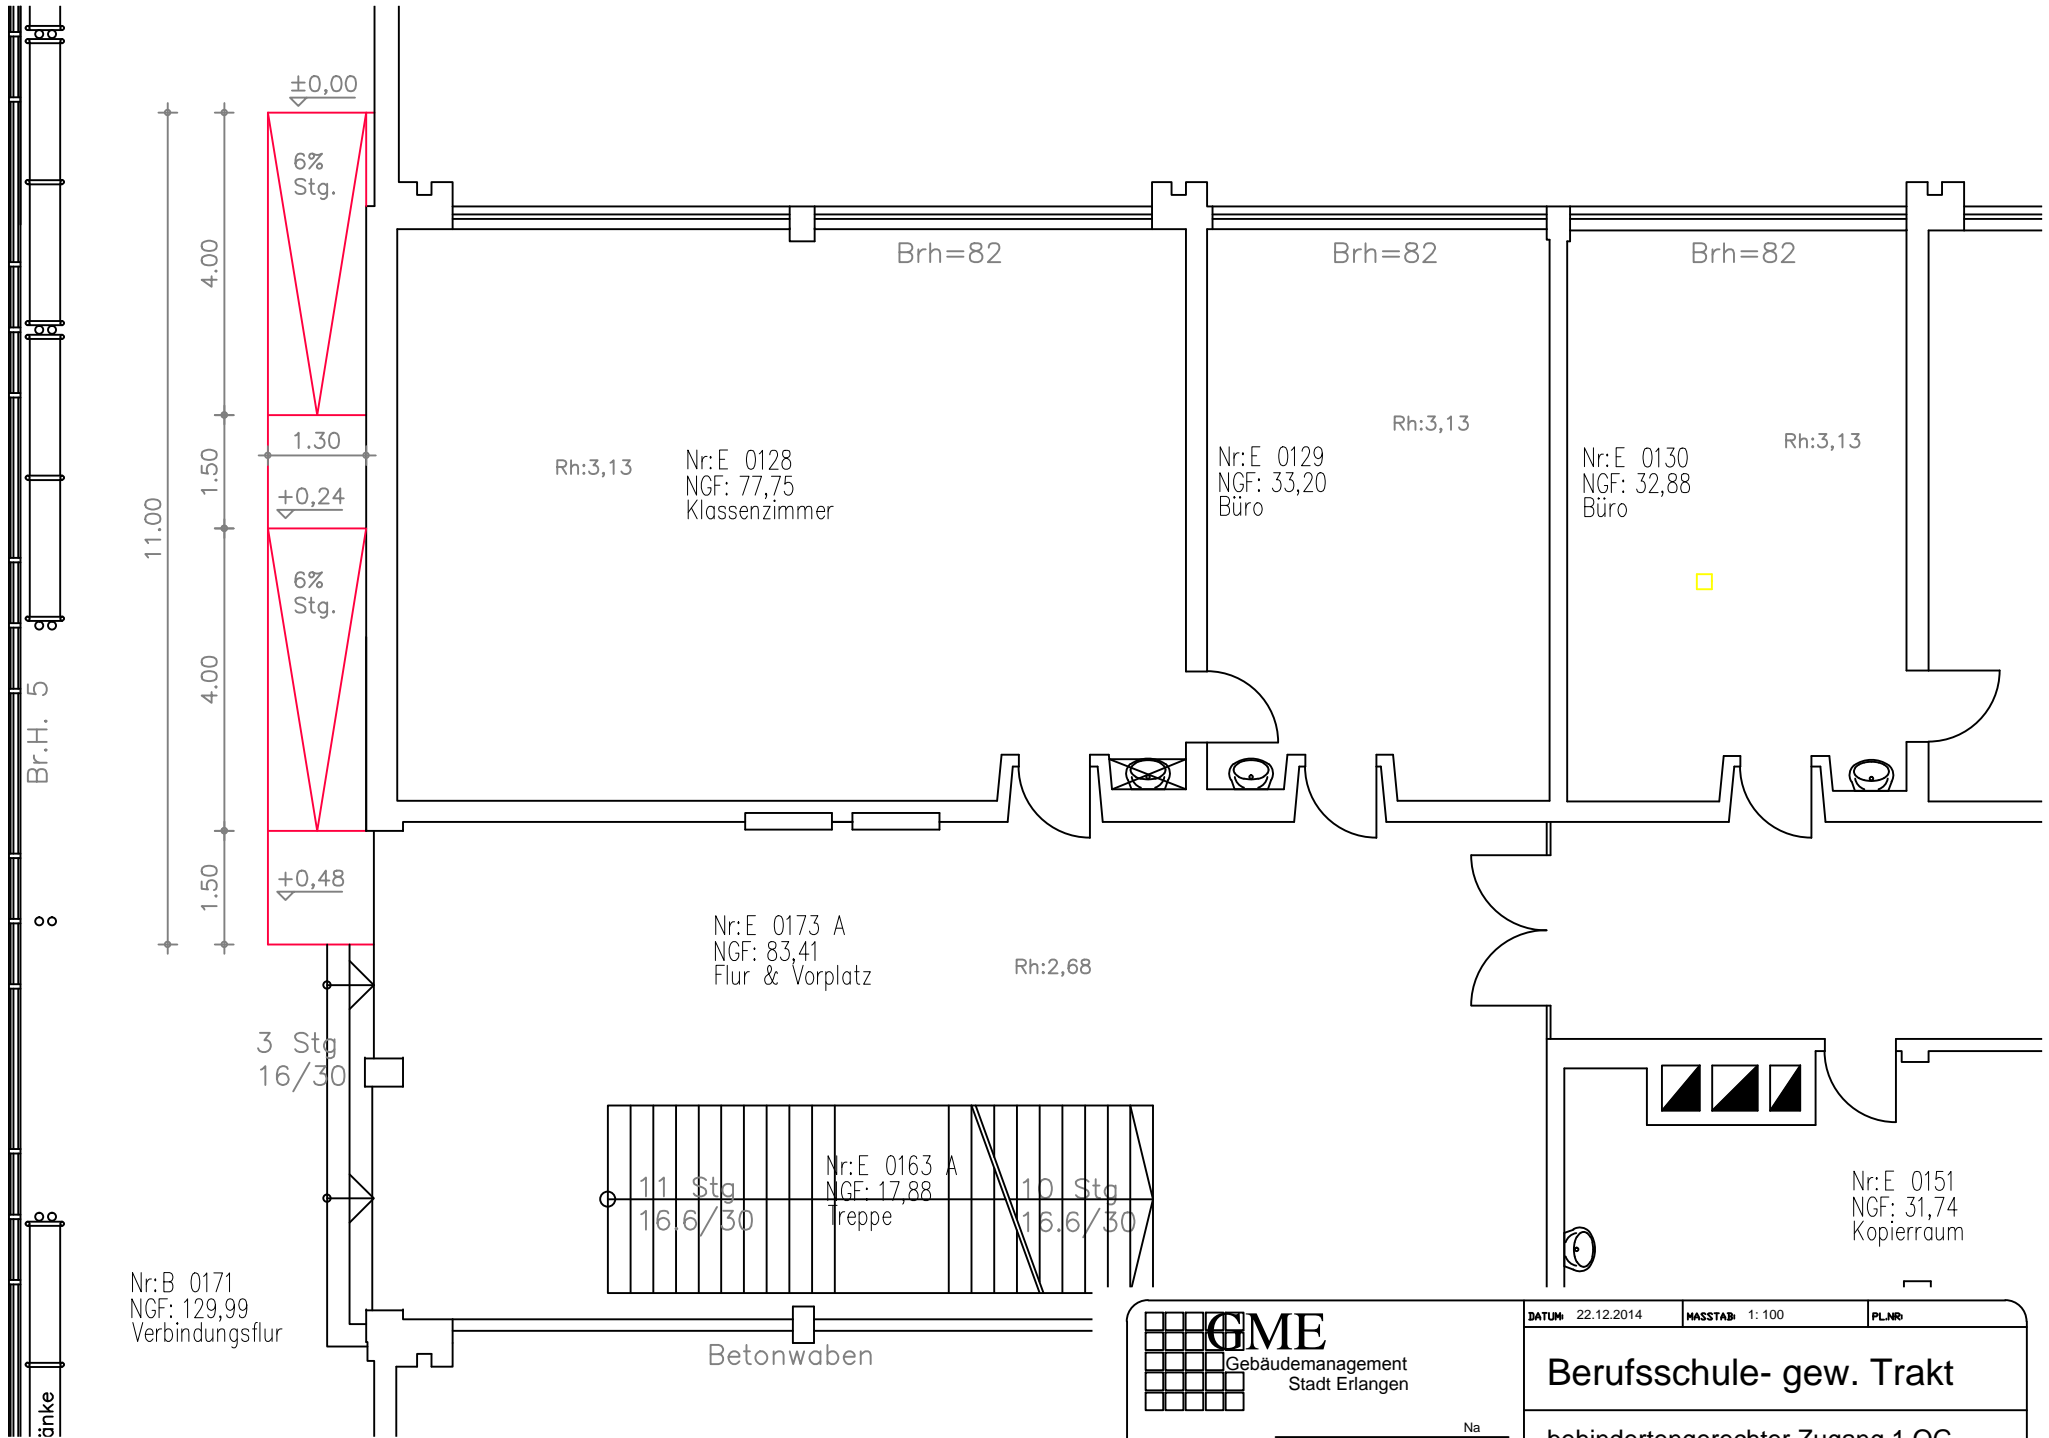

Nr: B 0171  
NGF: 129,99  
Verbindungsflur

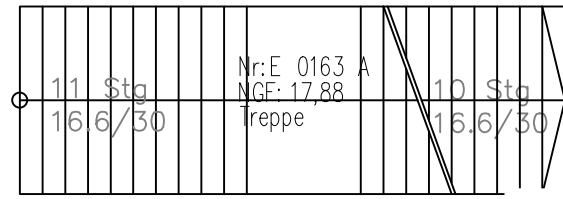

Betonwaben

 <p><b>GME</b> Gebäudemanagement Stadt Erlangen</p>	<p>DATUM: 22.12.2014</p>	<p>MASSTAB: 1:100</p>	<p>PL.NR.</p>
	<p><b>Berufsschule- gew. Trakt</b></p>		
<p>behindertengerechter Zugang 1.OG</p>			

AMT ABTL. GEPR. Na GEZ.