
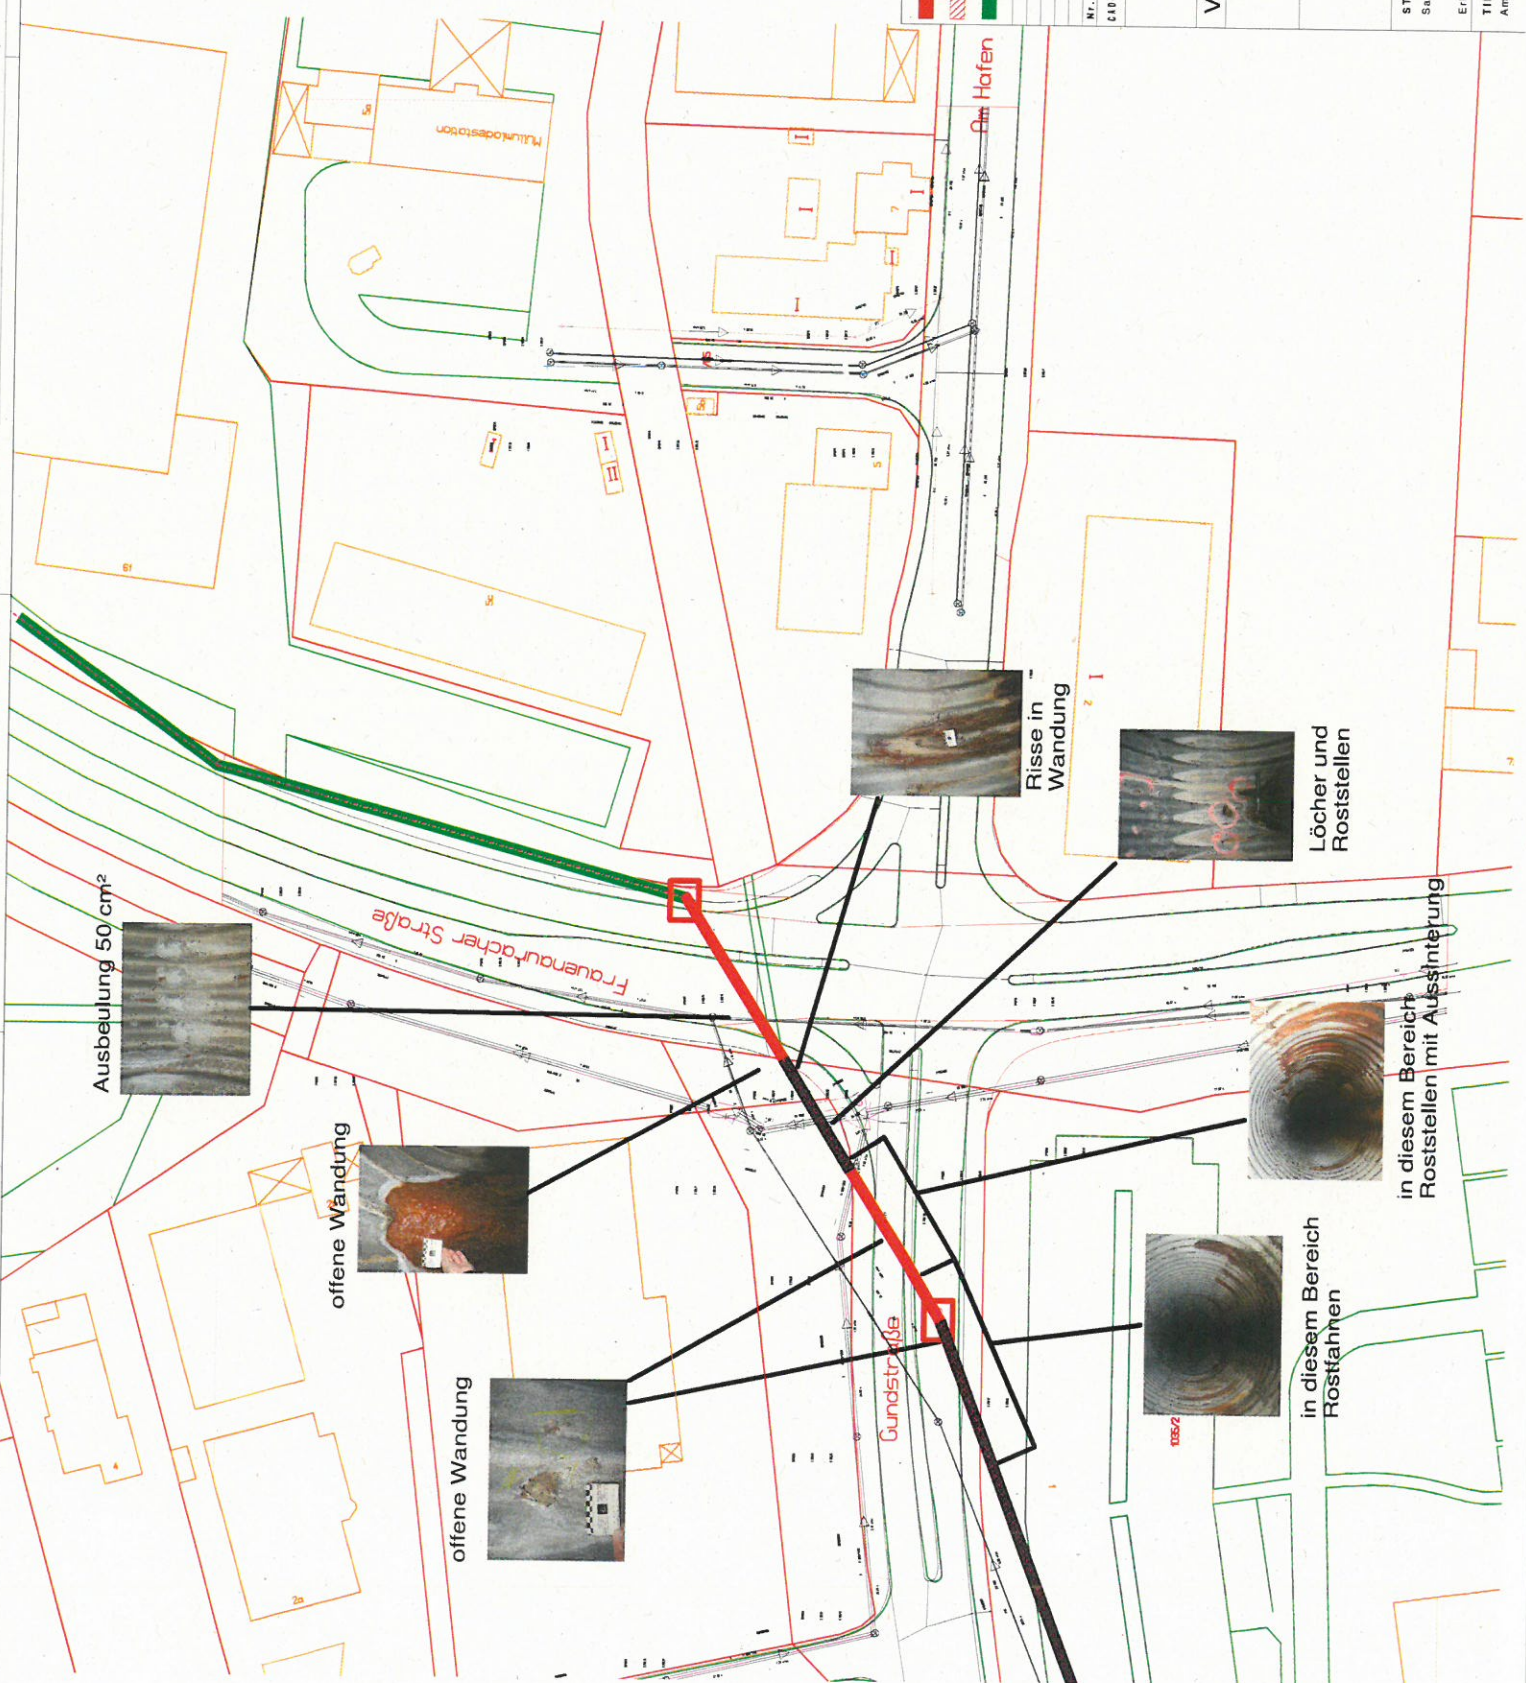


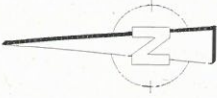

Ausbeulung 50 cm^2

offene Wandung

offene Wandung

Risse in
Wandung

Löcher und Roststellen

in diesem Bereich
Roststellen mit Ausssinterung

in diesem Bereich
Rostfahnen

Baumfang geplante
Baumaßnahme Amtt 66
Baumfang geplante
Baumaßnahme Amt 31
weiterer Verlauf
Grabenverrohrung

Nr.	Akt der Änderung	Datum	Name
CAD-DATUM:	ALBA-BAUWERK LEITUNG (Gemeinsam mit ALBA-MP)		
		Projekt-Nr.:	
		Datum	Name
		bearbeitet	
		gezeichnet	
		geprüft	
Variante: Sanierung mittels Relining			
		Altlage:	
		Plan-Nr.:	
		Blatt-Nr.:	
		Datum	Name
		bearbeitet	08.12.2014
		gezeichnet	09.12.2014
		geprüft	Hochel
		Lageplan	unverändert 1 : 500
STRASSENNEUBAU Sachgebietsteiler		Rittersbachverrohrung Grund- und Frauenauracher Straße	
Erlangen, den	TIEFBAUAMT Amstiller	REFERAT VI	