


Berufsschulzentrum Erlangen

Workshop - Lagepläne - Vorschlag A und B

Vorschlag A

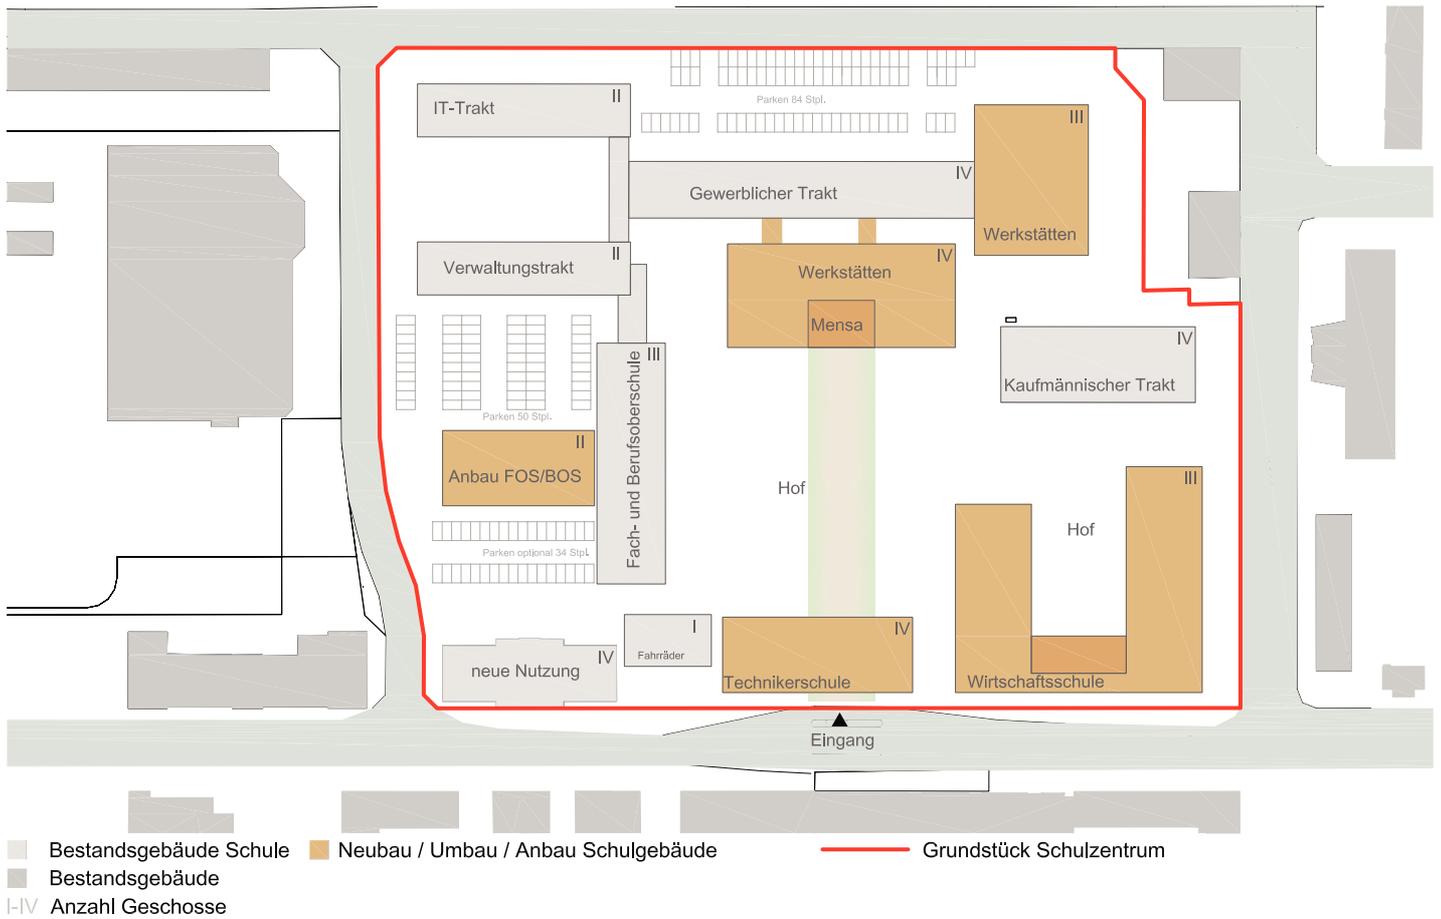

Vorschlag B

