


### Regelquerschnitt Station 0 + 60,00 m

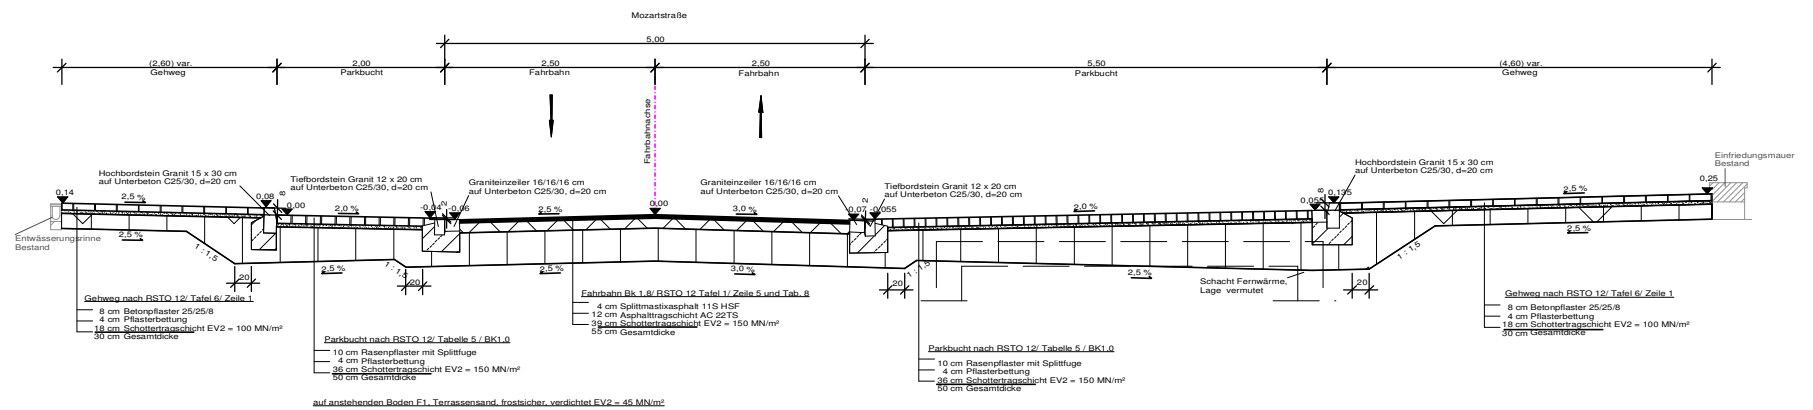

<b>Tiefbauamt</b>	Stadt Erlangen 	Plan-Nr.:	Anlage 5
		Masstab	
Entwurfsplanung Umgestaltung Mozartstraße West		Tag	Name
	Bearb.:	16.01.15	Voigt
Regelquerschnitt 2 0+60 BWA Vorlage	Gez.:	16.01.15	Weigt
	Gepf.:		