


HLH Sanierung BA-2 WC-Anlagen 2012

Restarbeiten aus BA-3

Hintereingang Gr. Saal 2014

Übersicht zur brandschutztechnischen Sanierung Heinrich-Lades-Halle 2016(BA-4.1) - 2018(BA-4.3)

(einschließlich Kennzeichnung der bereits durchgeführten Sanierungsabschnitte von 2009 - 2013)

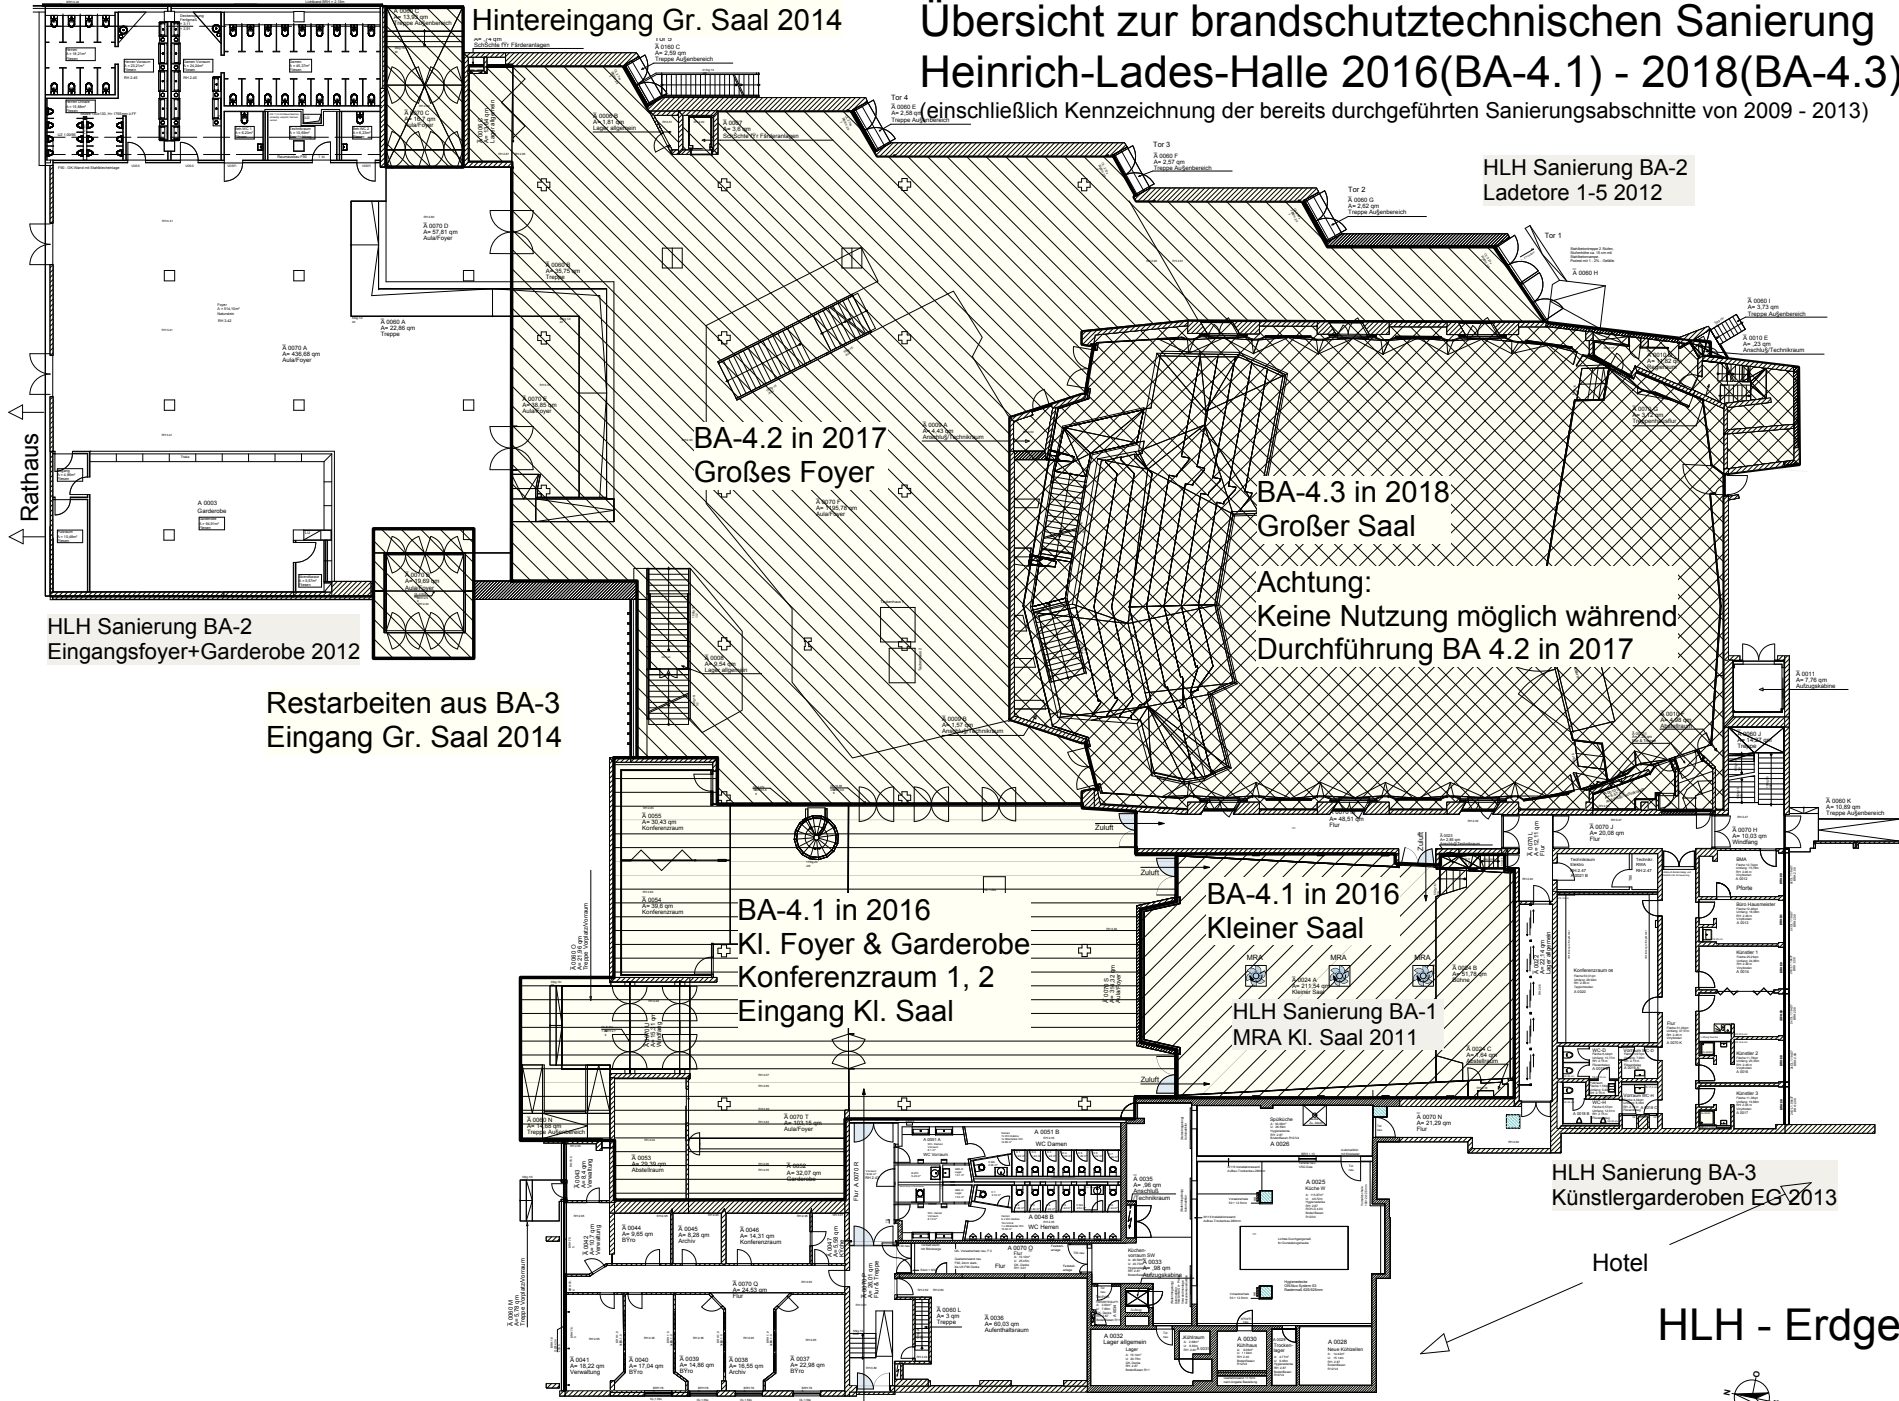

HLH Sanierung BA-2
Ladetore 1-5 2012

BA-4.2 in 2017
Großes Foyer

BA-4.3 in 2018
Großer Saal

Achtung:
Keine Nutzung möglich während
Durchführung BA 4.2 in 2017

HLH Sanierung BA-2
Eingangsfoyer+Garderobe 2012

Restarbeiten aus BA-3
Eingang Gr. Saal 2014

BA-4.1 in 2016
Kl. Foyer & Garderobe
Konferenzraum 1, 2
Eingang Kl. Saal

BA-4.1 in 2016
Kleiner Saal

HLH Sanierung BA-1
MRA Kl. Saal 2011

HLH Sanierung BA-3
Künstlergarderoben EG'2013

Hotel

HLH - Erdgeschoss

HLH Sanierung BA-1
WC-Anlagen 2011

HLH Sanierung Beginn
Küche 2010

