


Plannetz Erlangen (Haupt- und Nebennetz)

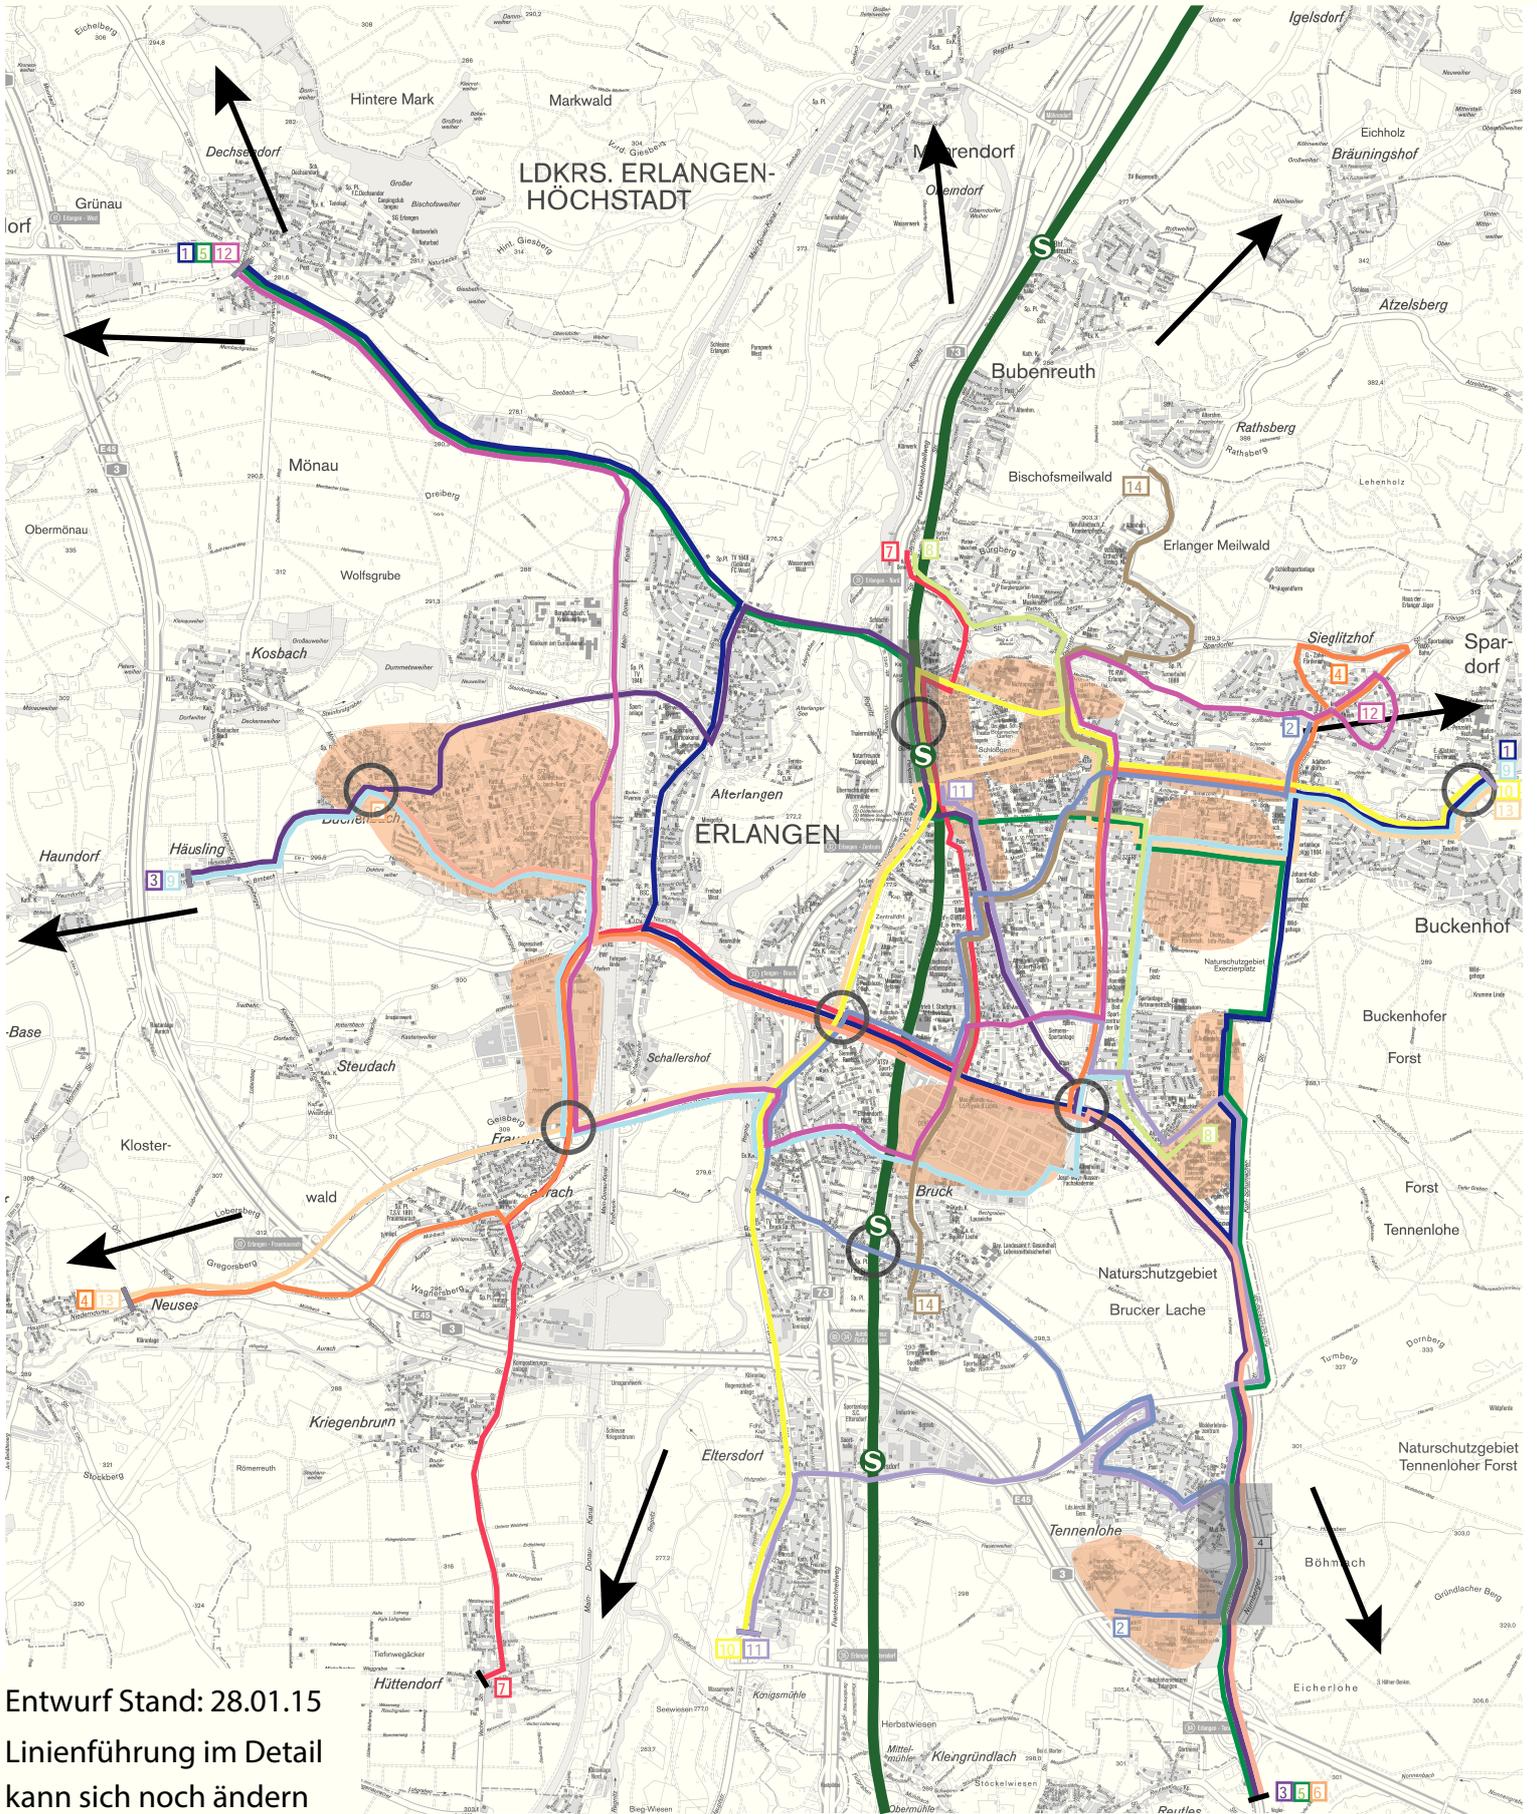

Entwurf Stand: 28.01.15
 Linienführung im Detail
 kann sich noch ändern