



Bebauungsplan Nr. D 463

- Geh- und Radweg Dechsendorf - Röttenbach
(Teilstrecke Süd) -



Grenze des räumlichen Geltungsbereichs / Planteil

Kartengrundlage: Ausschnitt aus dem Liegenschaftskataster


Stadt Erlangen
Amt für Stadtentwicklung und Stadtplanung

Stand: März 2015



Bebauungsplan Nr. D 463

- Geh- und Radweg Dechsendorf - Röttenbach
(Teilstrecke Süd) -

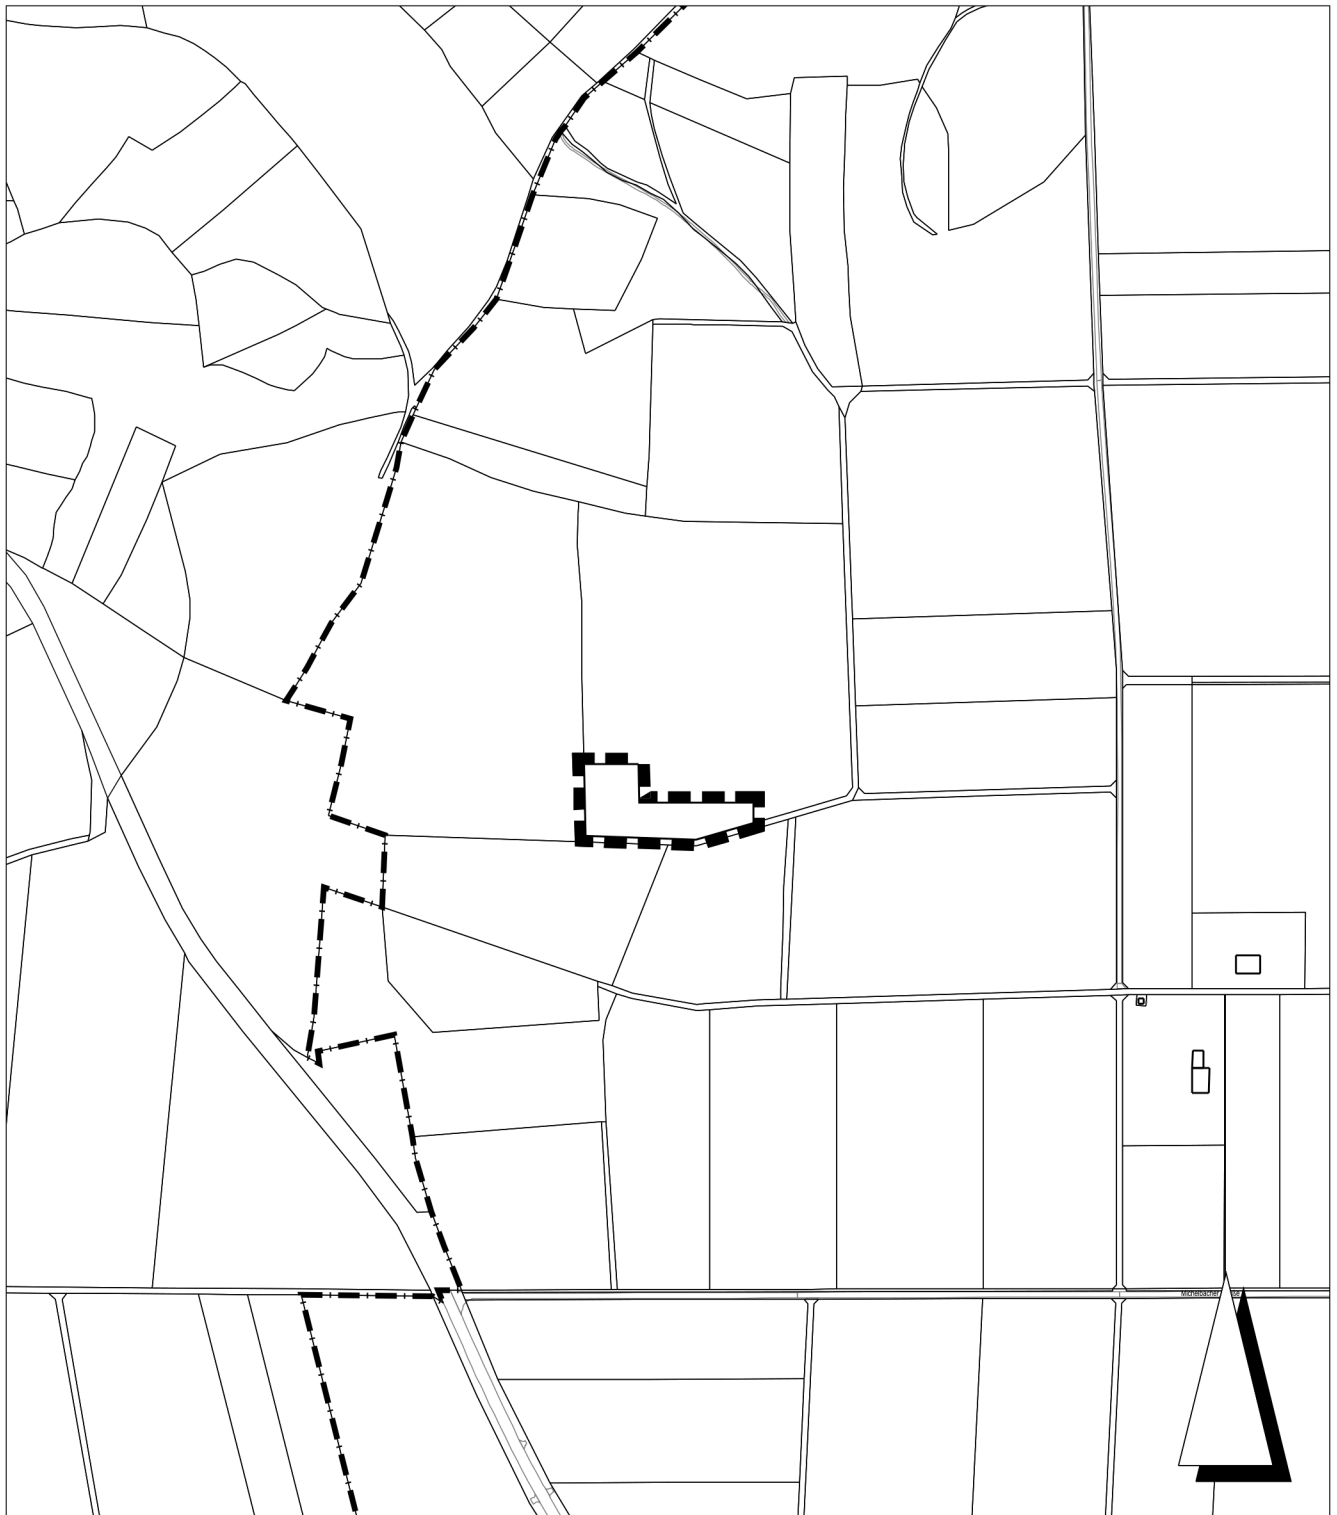

----- Grenze des räumlichen Geltungsbereichs / externe Ausgleichsfläche

Kartengrundlage: Ausschnitt aus dem Liegenschaftskataster

Stadt Erlangen
Amt für Stadtentwicklung und Stadtplanung

Stand: März 2015