


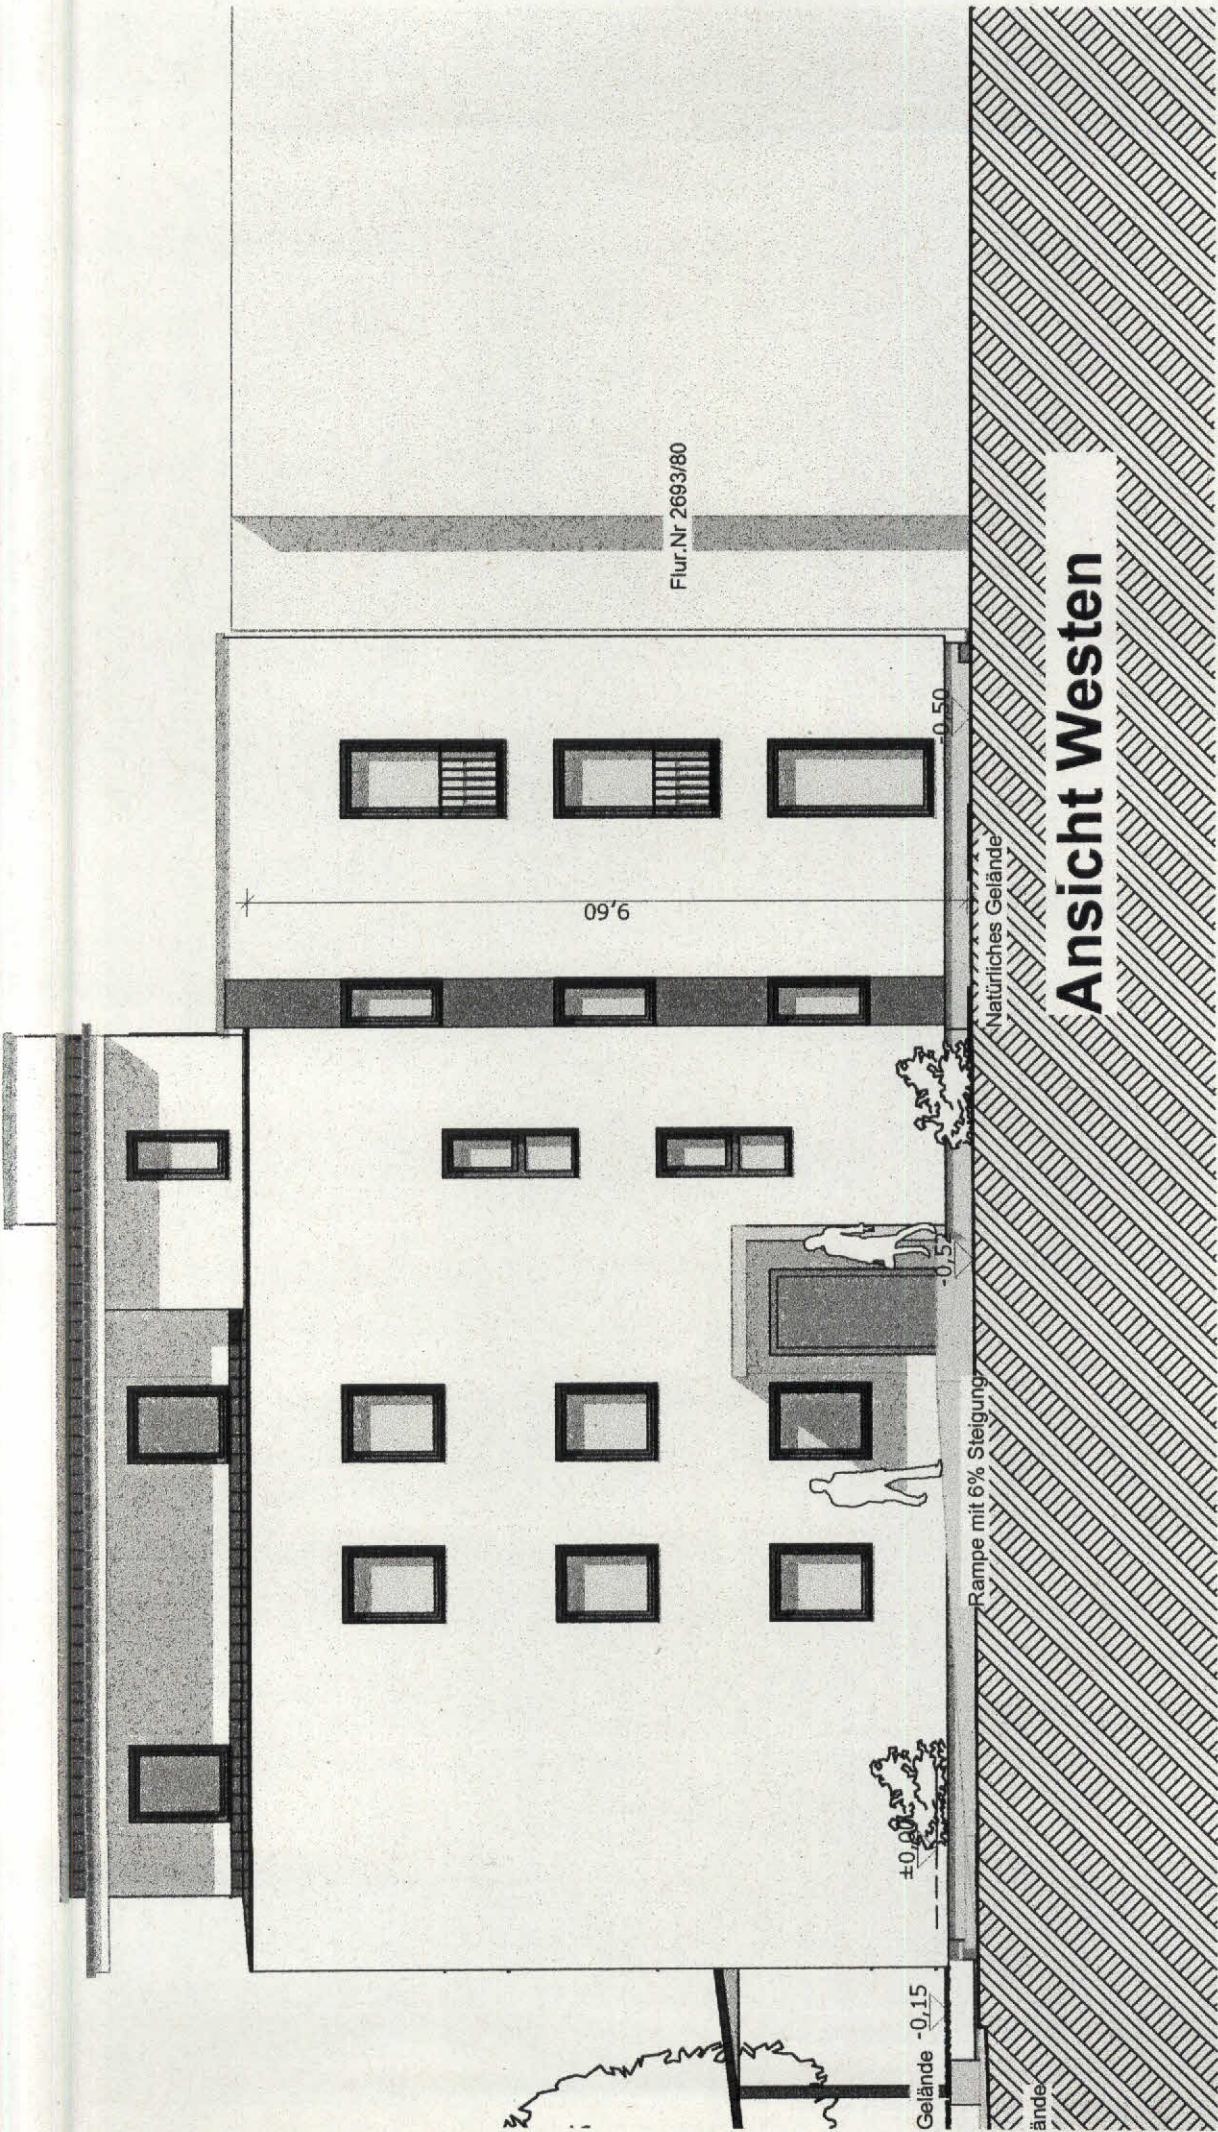

Flur.Nr 2693/80

09'6

Natürliches Gelände

Ansicht Westen

Rampe mit 6% Steigung

Gelände -0.15

ände