


Variante V5

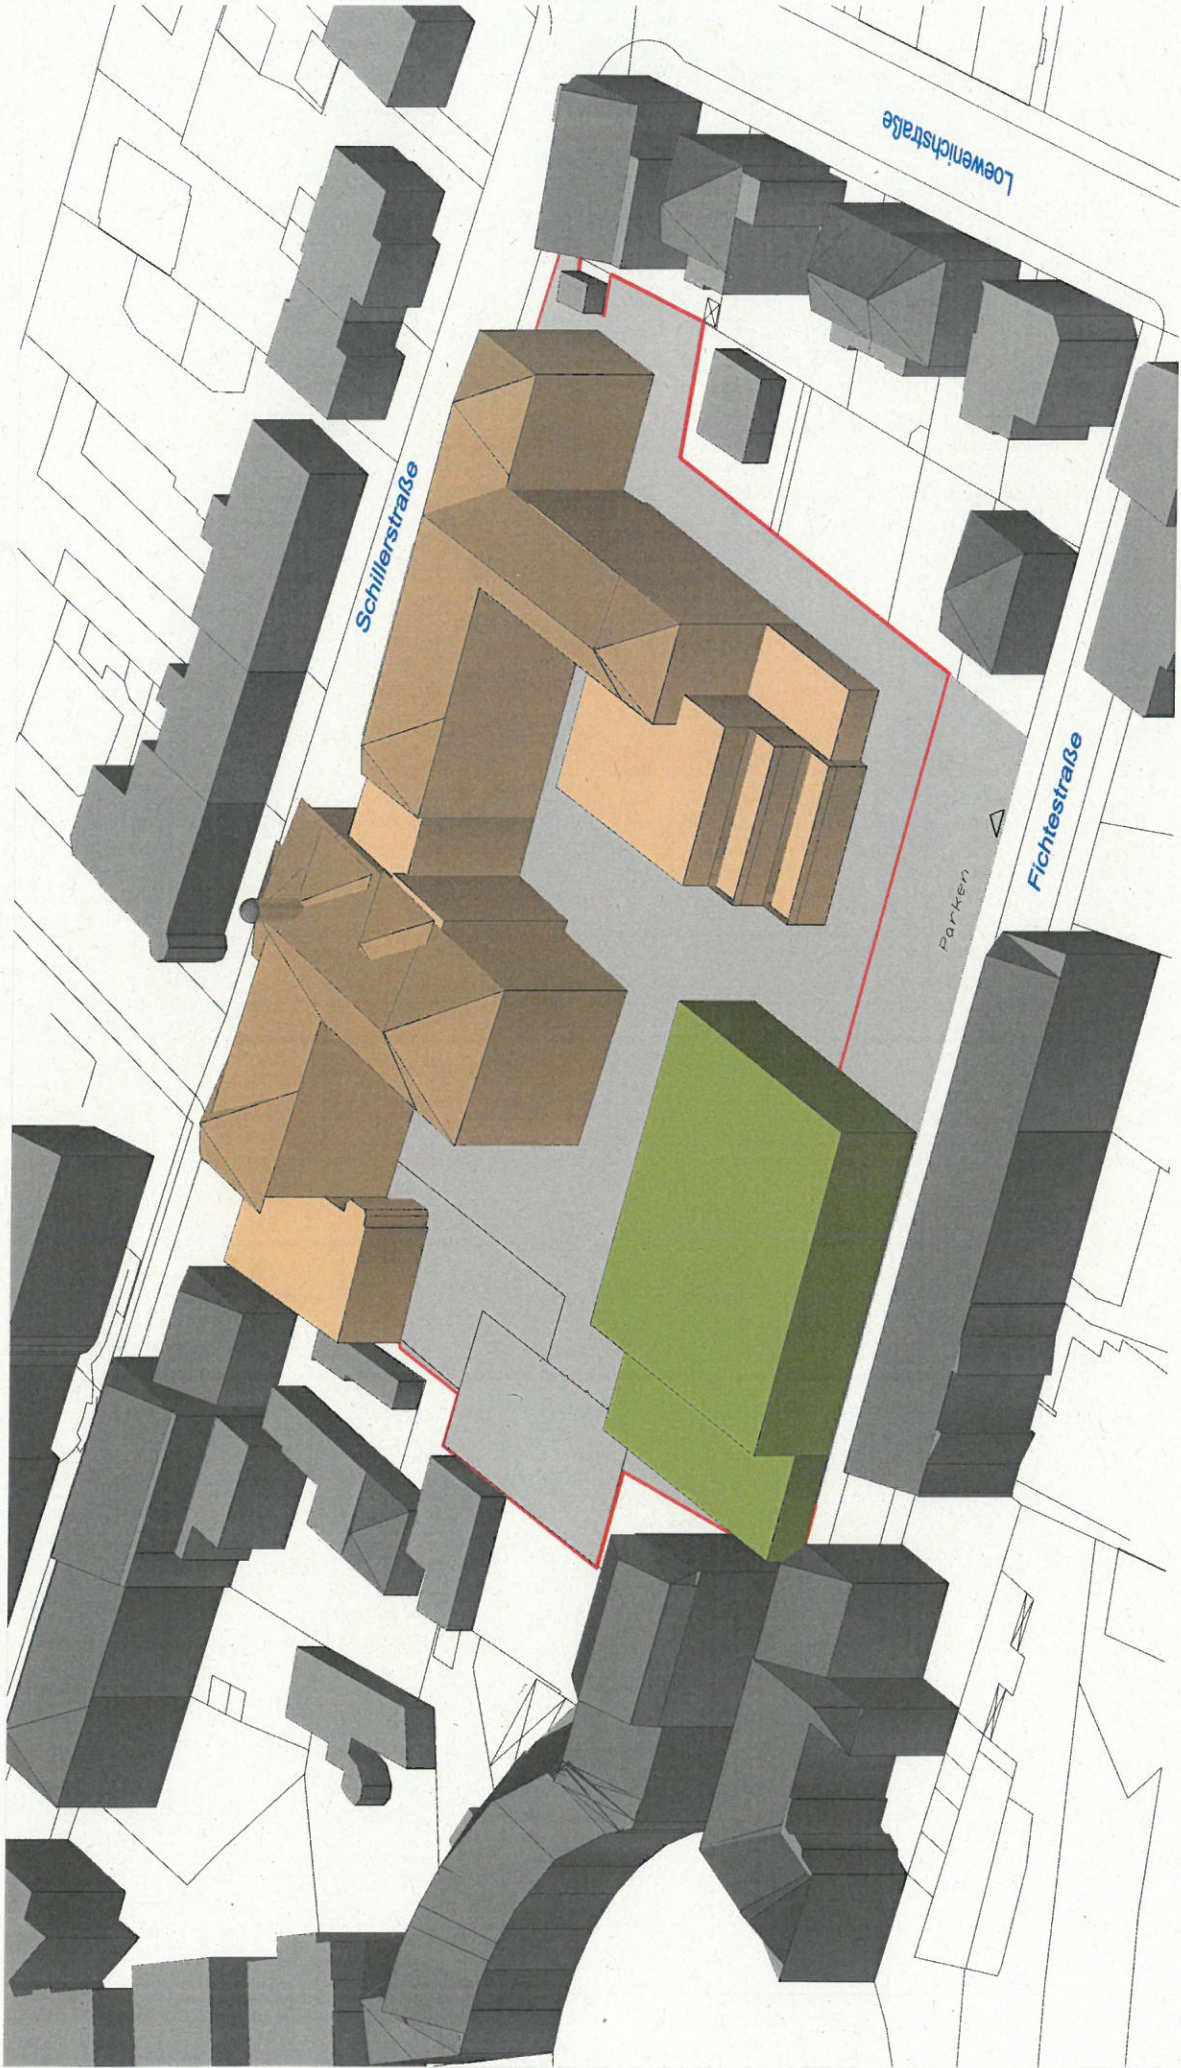

- Neubau Turnhalle
- Schulgebäude Bestand
- Nachbargebäude