


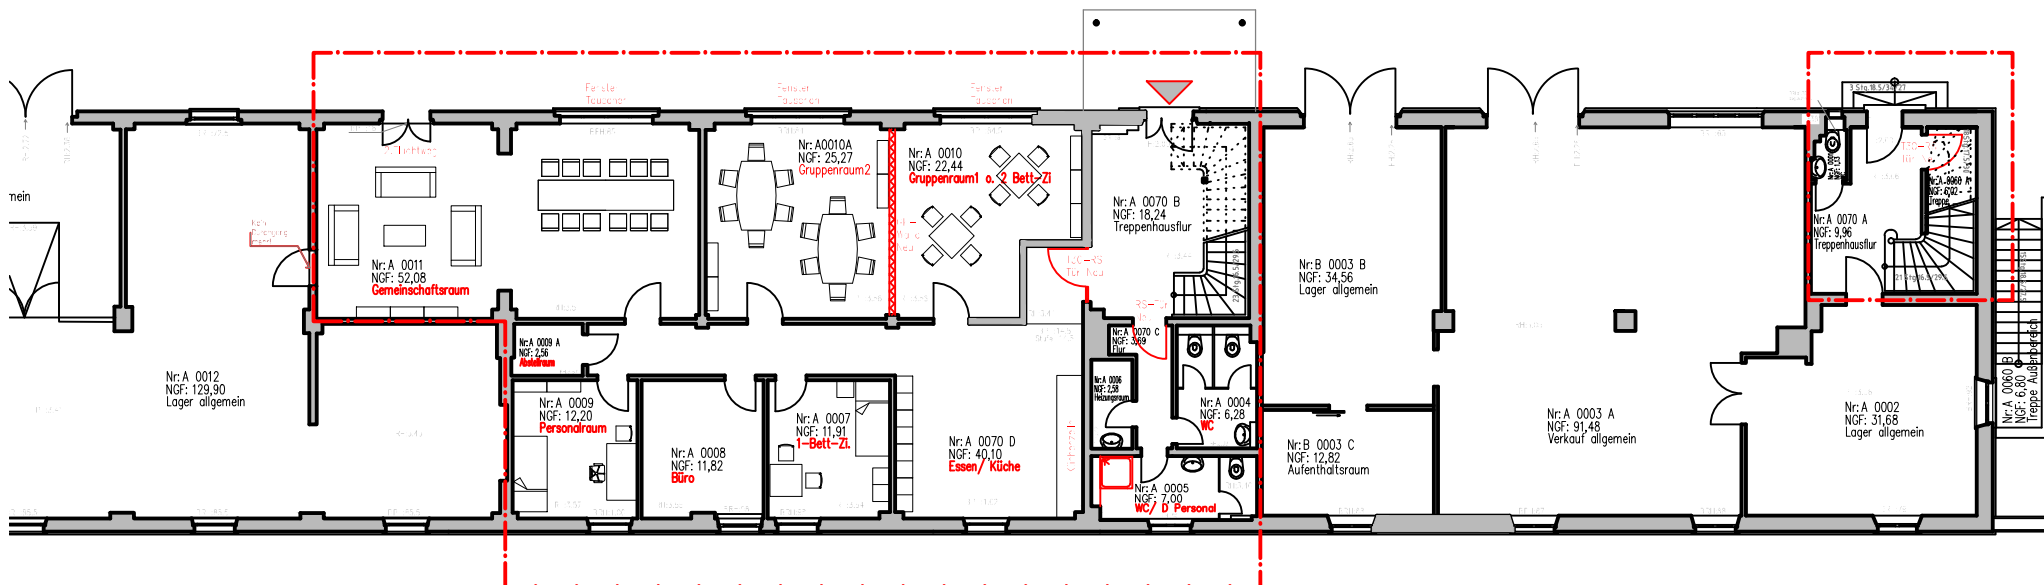

GME

Gebäudemanagement
Stadt Erlangen

24 AMT 242-1 ABTL. Kosatsch GEPR. GEZ.

DATUM: 12.03.2015

MASSSTAB: ohne

PL-NR:

Mehrzweckgebäude Schillerstraße, Umbau für
Unterbringung unbegleiteter minderjähriger
Flüchtlinge Schillerstr. 52a, 91054 Erlangen

Grundriss EG