
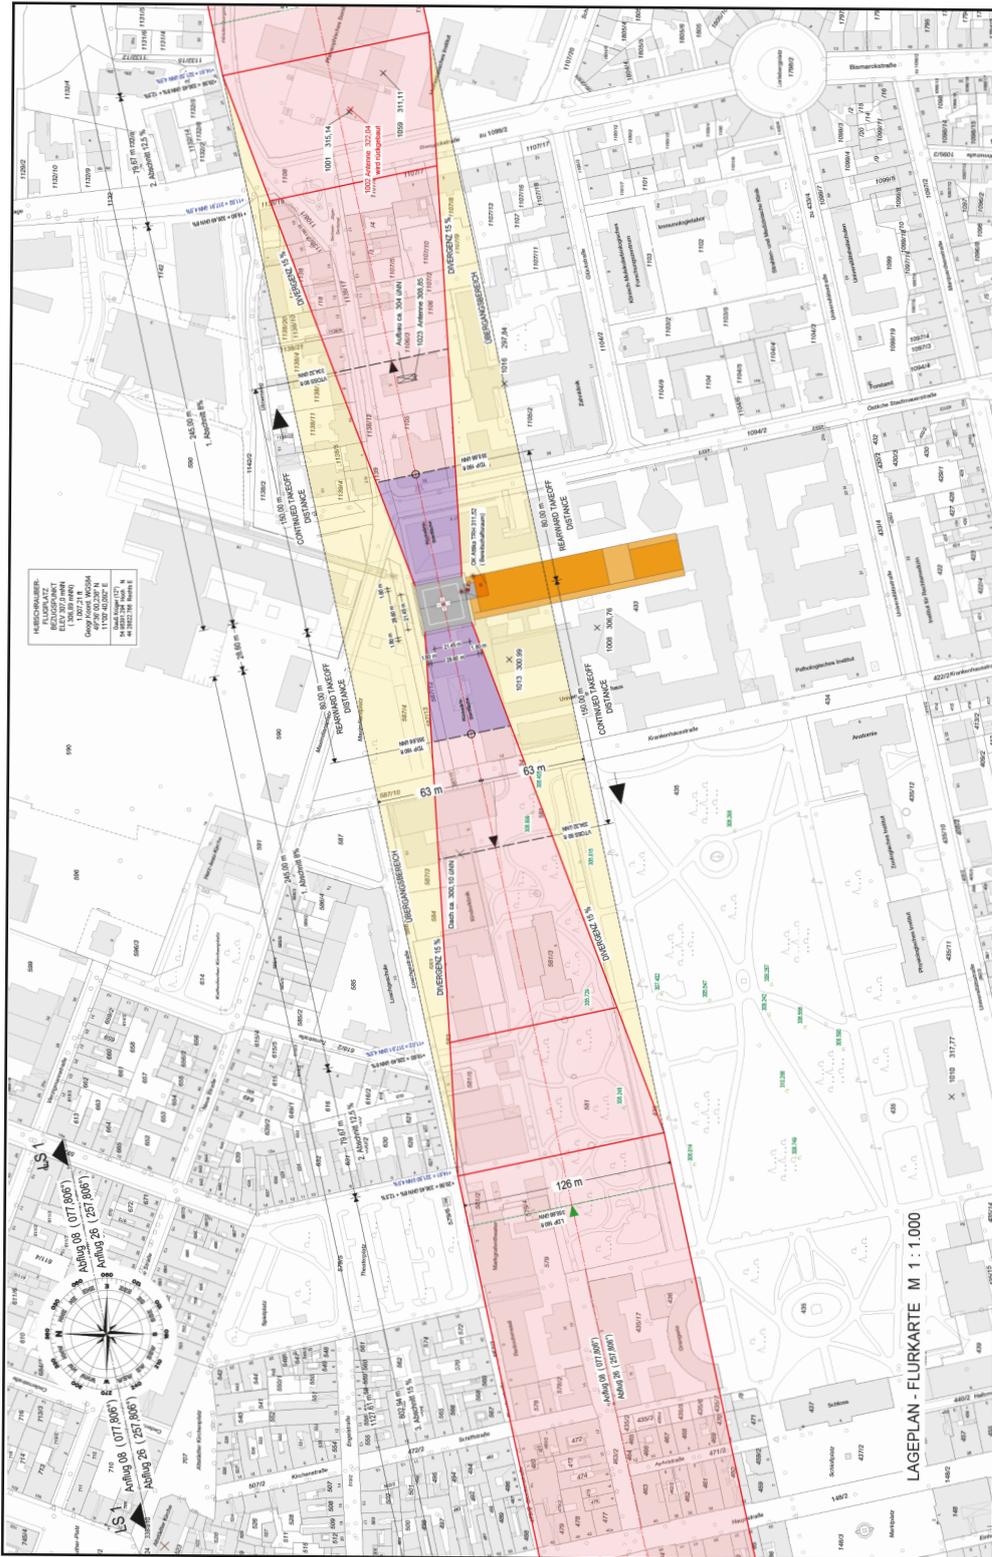


Anlage 2: Lageplan

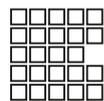

<p>Stadt Erlangen Amt für Stadtentwicklung und Stadtplanung Quelle: Antrag auf luftrechtliche Genehmigung</p>		
<p>611.3 / Baudler / Rüttinger</p>	<p>Erlangen, den 12.03.2015</p>	