


Bebauungsplan Nr. 347 B

- Nägelsbachstraße Süd -

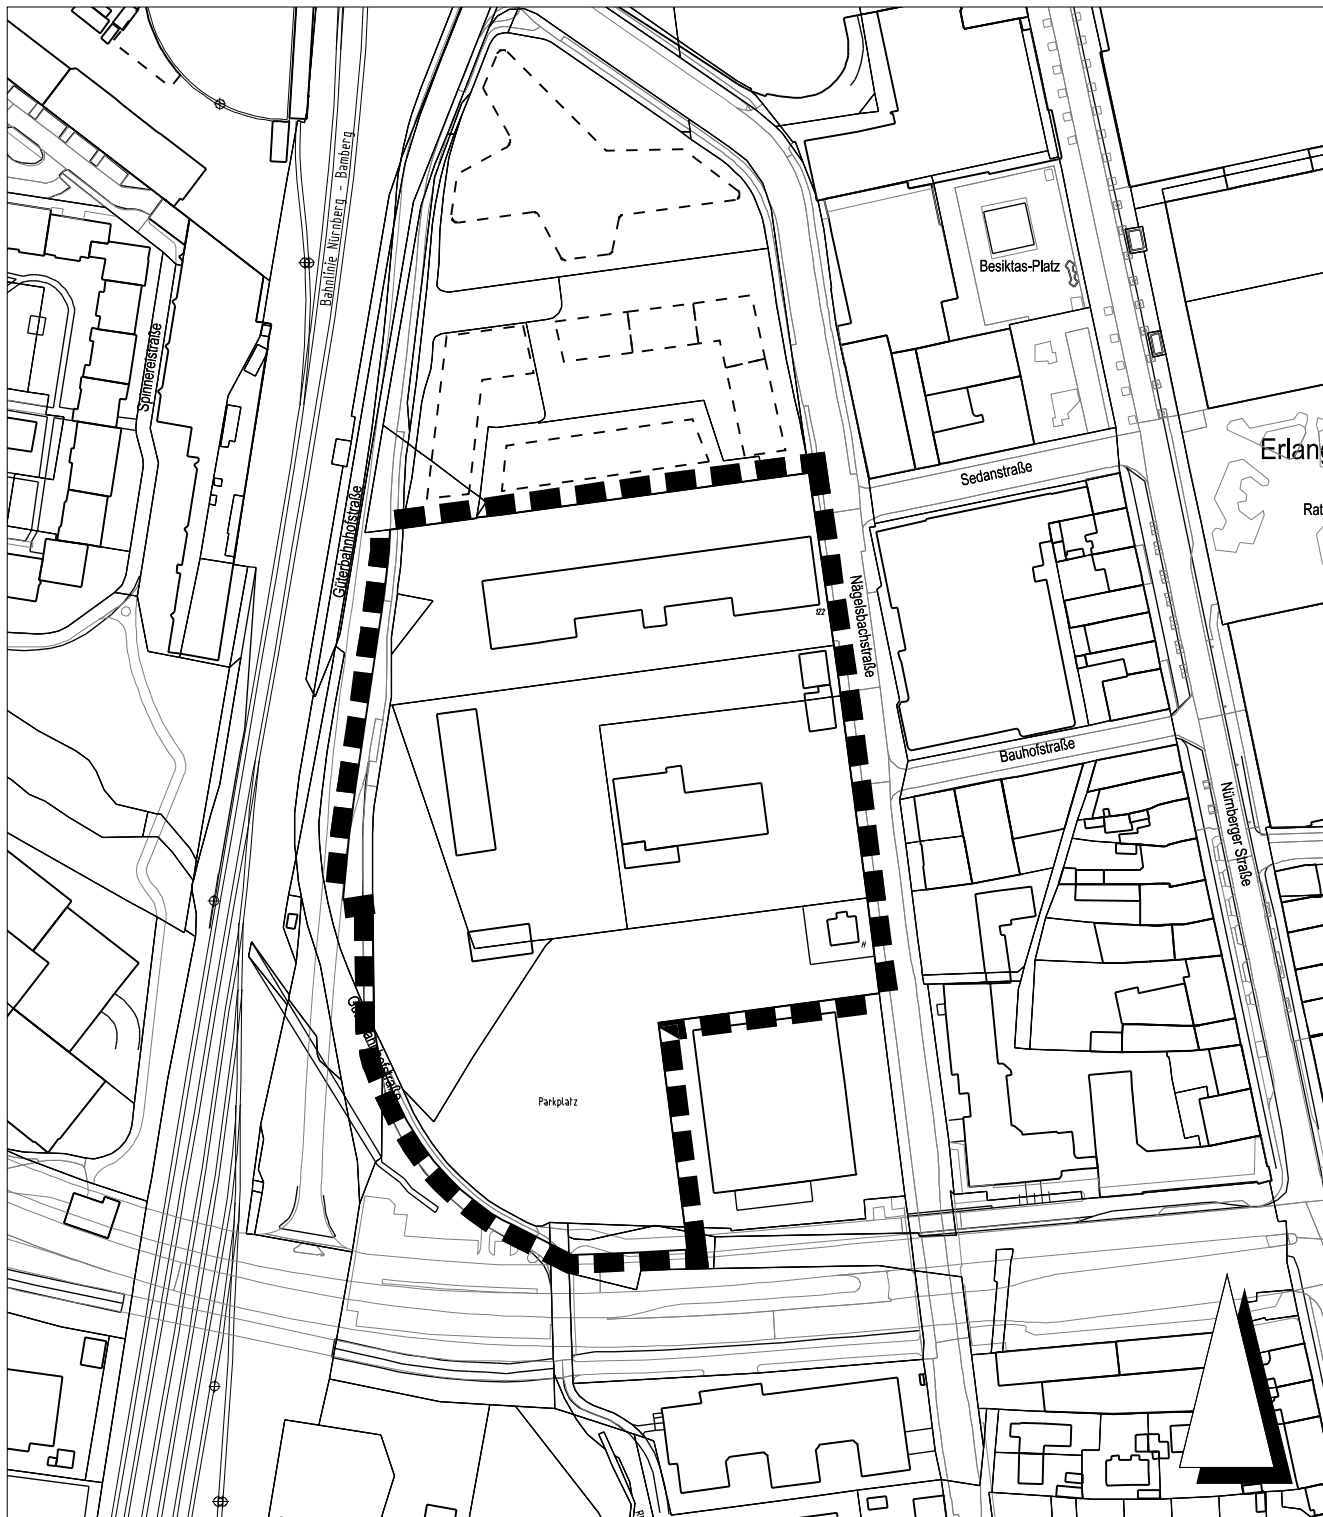

— — — — — Grenze des räumlichen Geltungsbereichs

Kartengrundlage: Ausschnitt aus dem Liegenschaftskataster

Stadt Erlangen
Amt für Stadtentwicklung und Stadtplanung

Stand: März 2015