
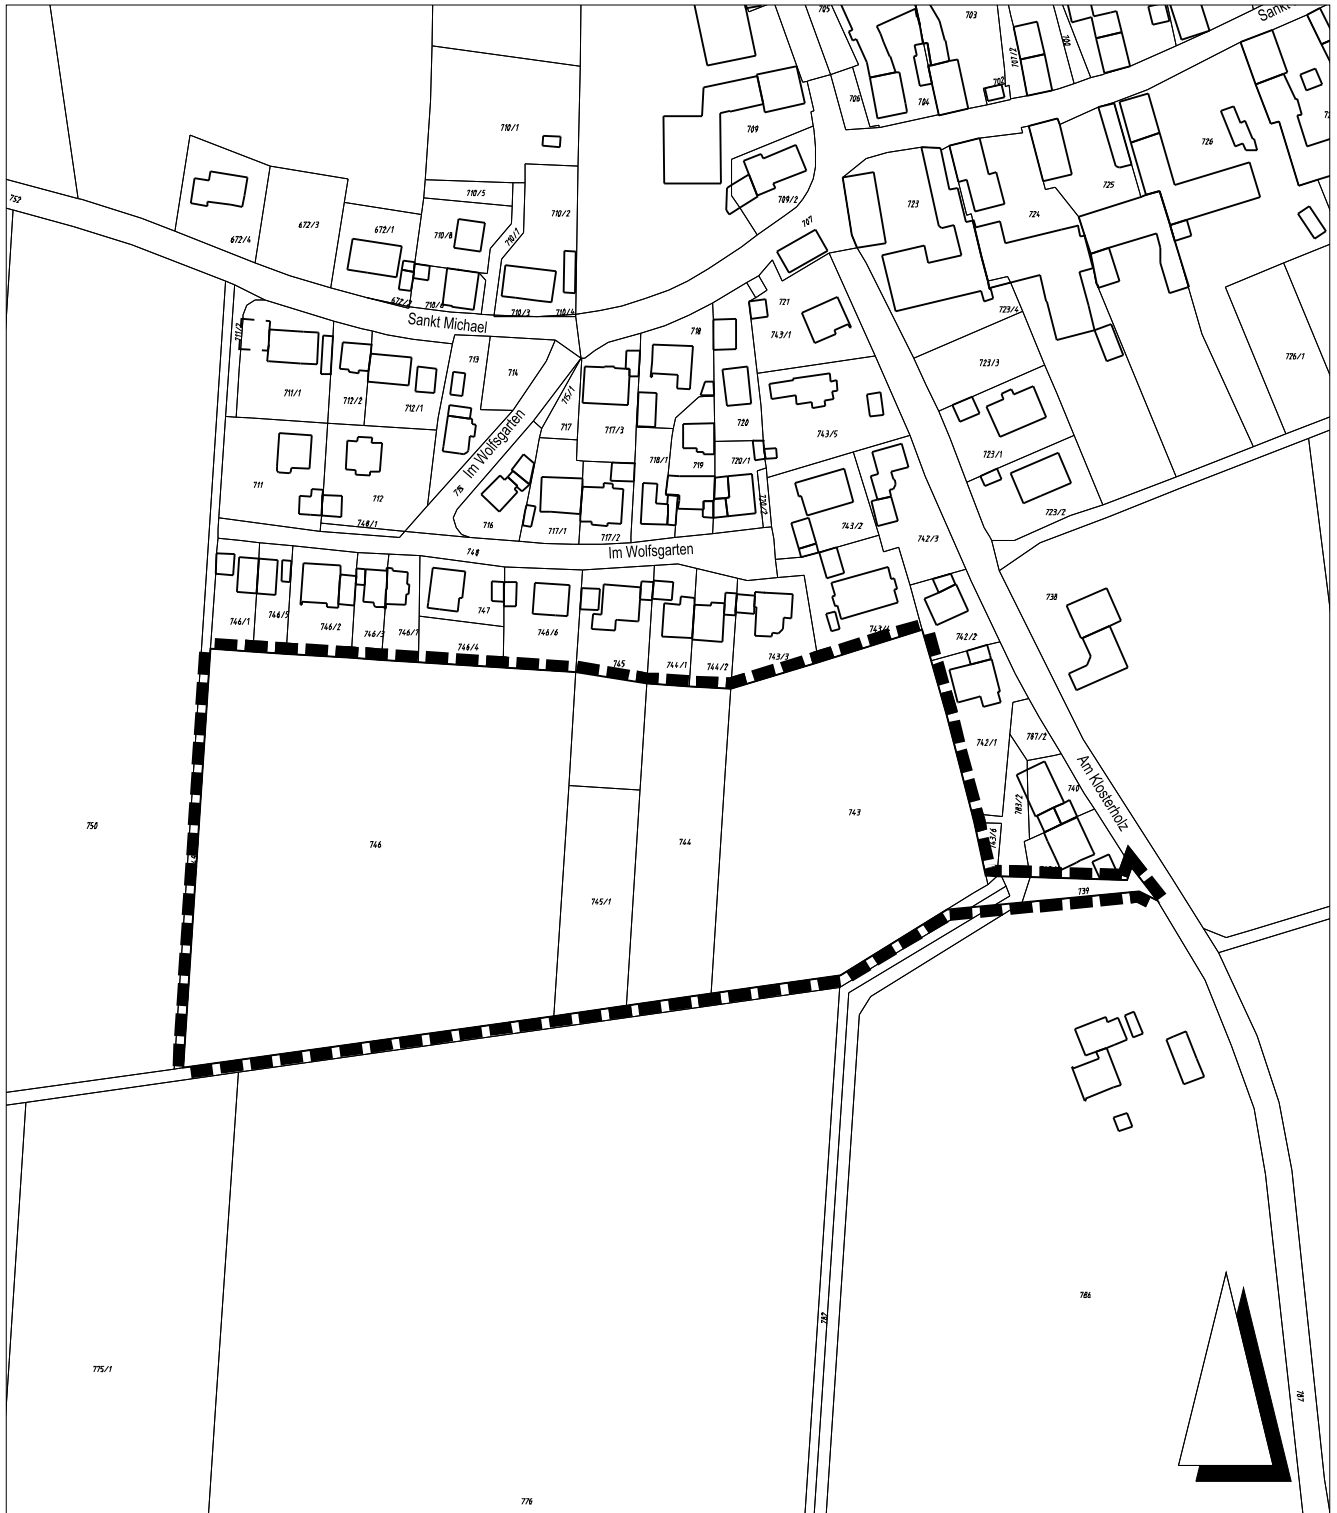


# Bebauungsplan Nr. 464

- Am Klosterholz West -

Stadt Erlangen

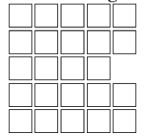

Grenze des räumlichen Geltungsbereichs

Kartengrundlage: Ausschnitt aus dem Liegenschaftskataster

Stadt Erlangen  
Amt für Stadtentwicklung und Stadtplanung

Stand: März 2015