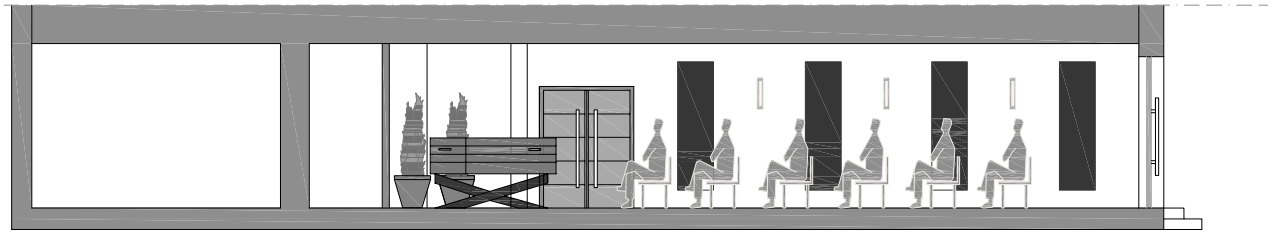

Innenansicht

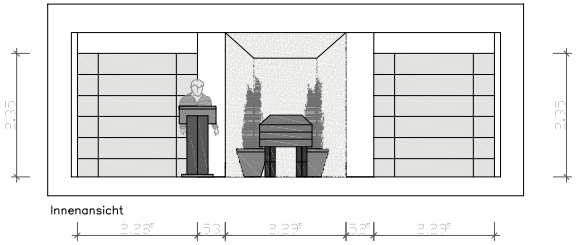

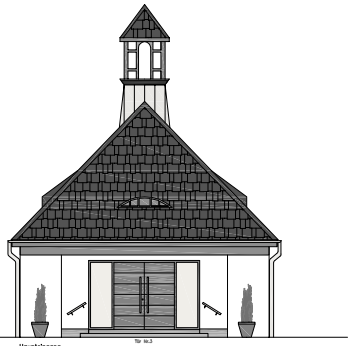

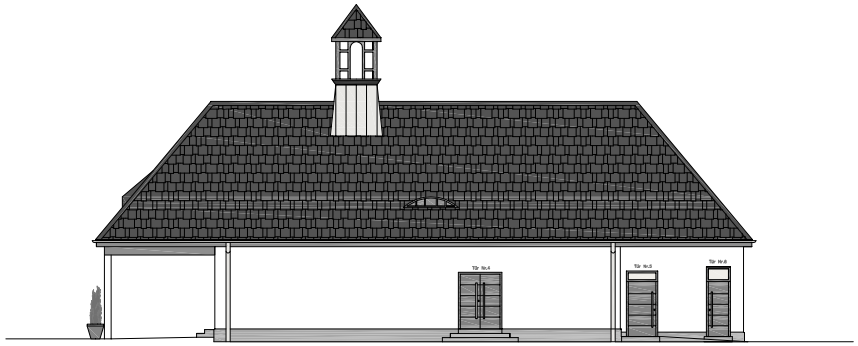

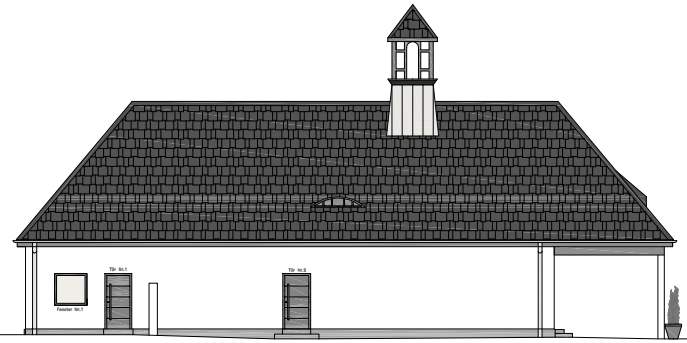

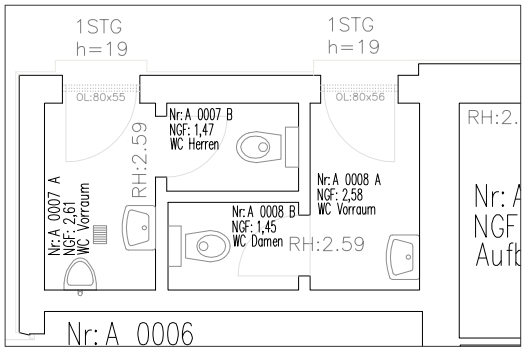

Grundriss EG WC-Bestand

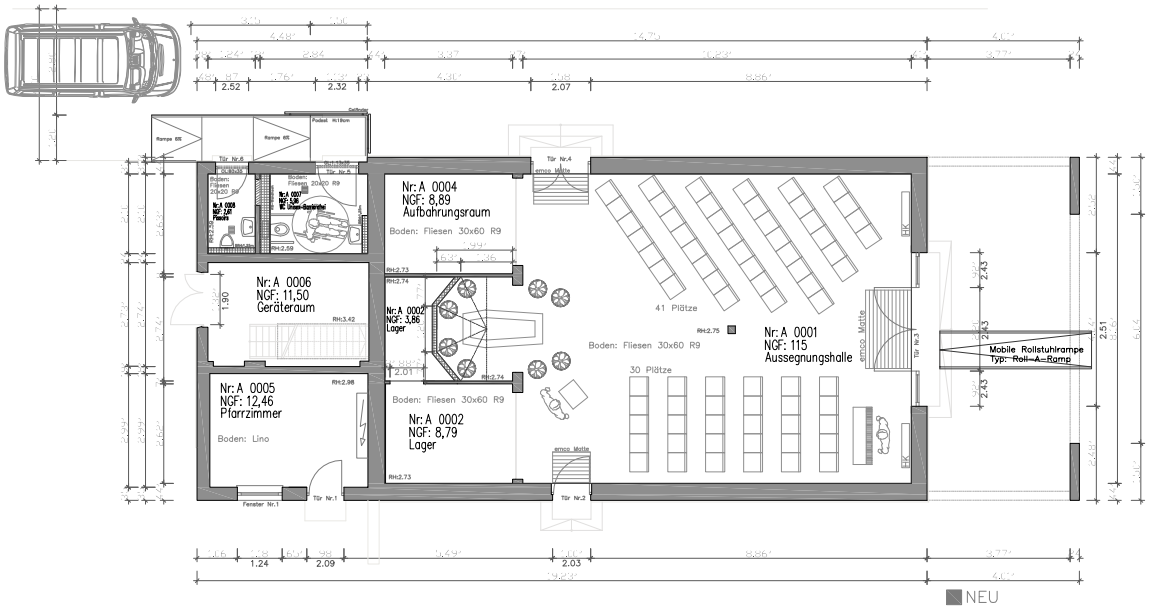

h			
g			
f			
e			
d			
c			
b			
a			
Bemerkung:		Bearbeiter:	Datum:

GME
Gebäudemanagement
Stadt Erlangen

Liegenschaft: A Friedhof Büchenbach		
Komplex: 82 Friedhof Büchenbach	Straße: Forchheimer Straße	Hausnr.: 50
Gebäude: 1 Leichenhaus	Bauteil: A	Geschoss: EG
Raum:		

Planbezeichnung:
Sanierung / Umbau 2015
Grundriss EG

Zugehörige Zeichnungen:

Maßstab: 1: 50	Projekt-Nr.:	Blatt-Nr.: 1 von 1
Erstelldatum: 19.02.2015	Plotdatum:	Gez.: R. Fuks