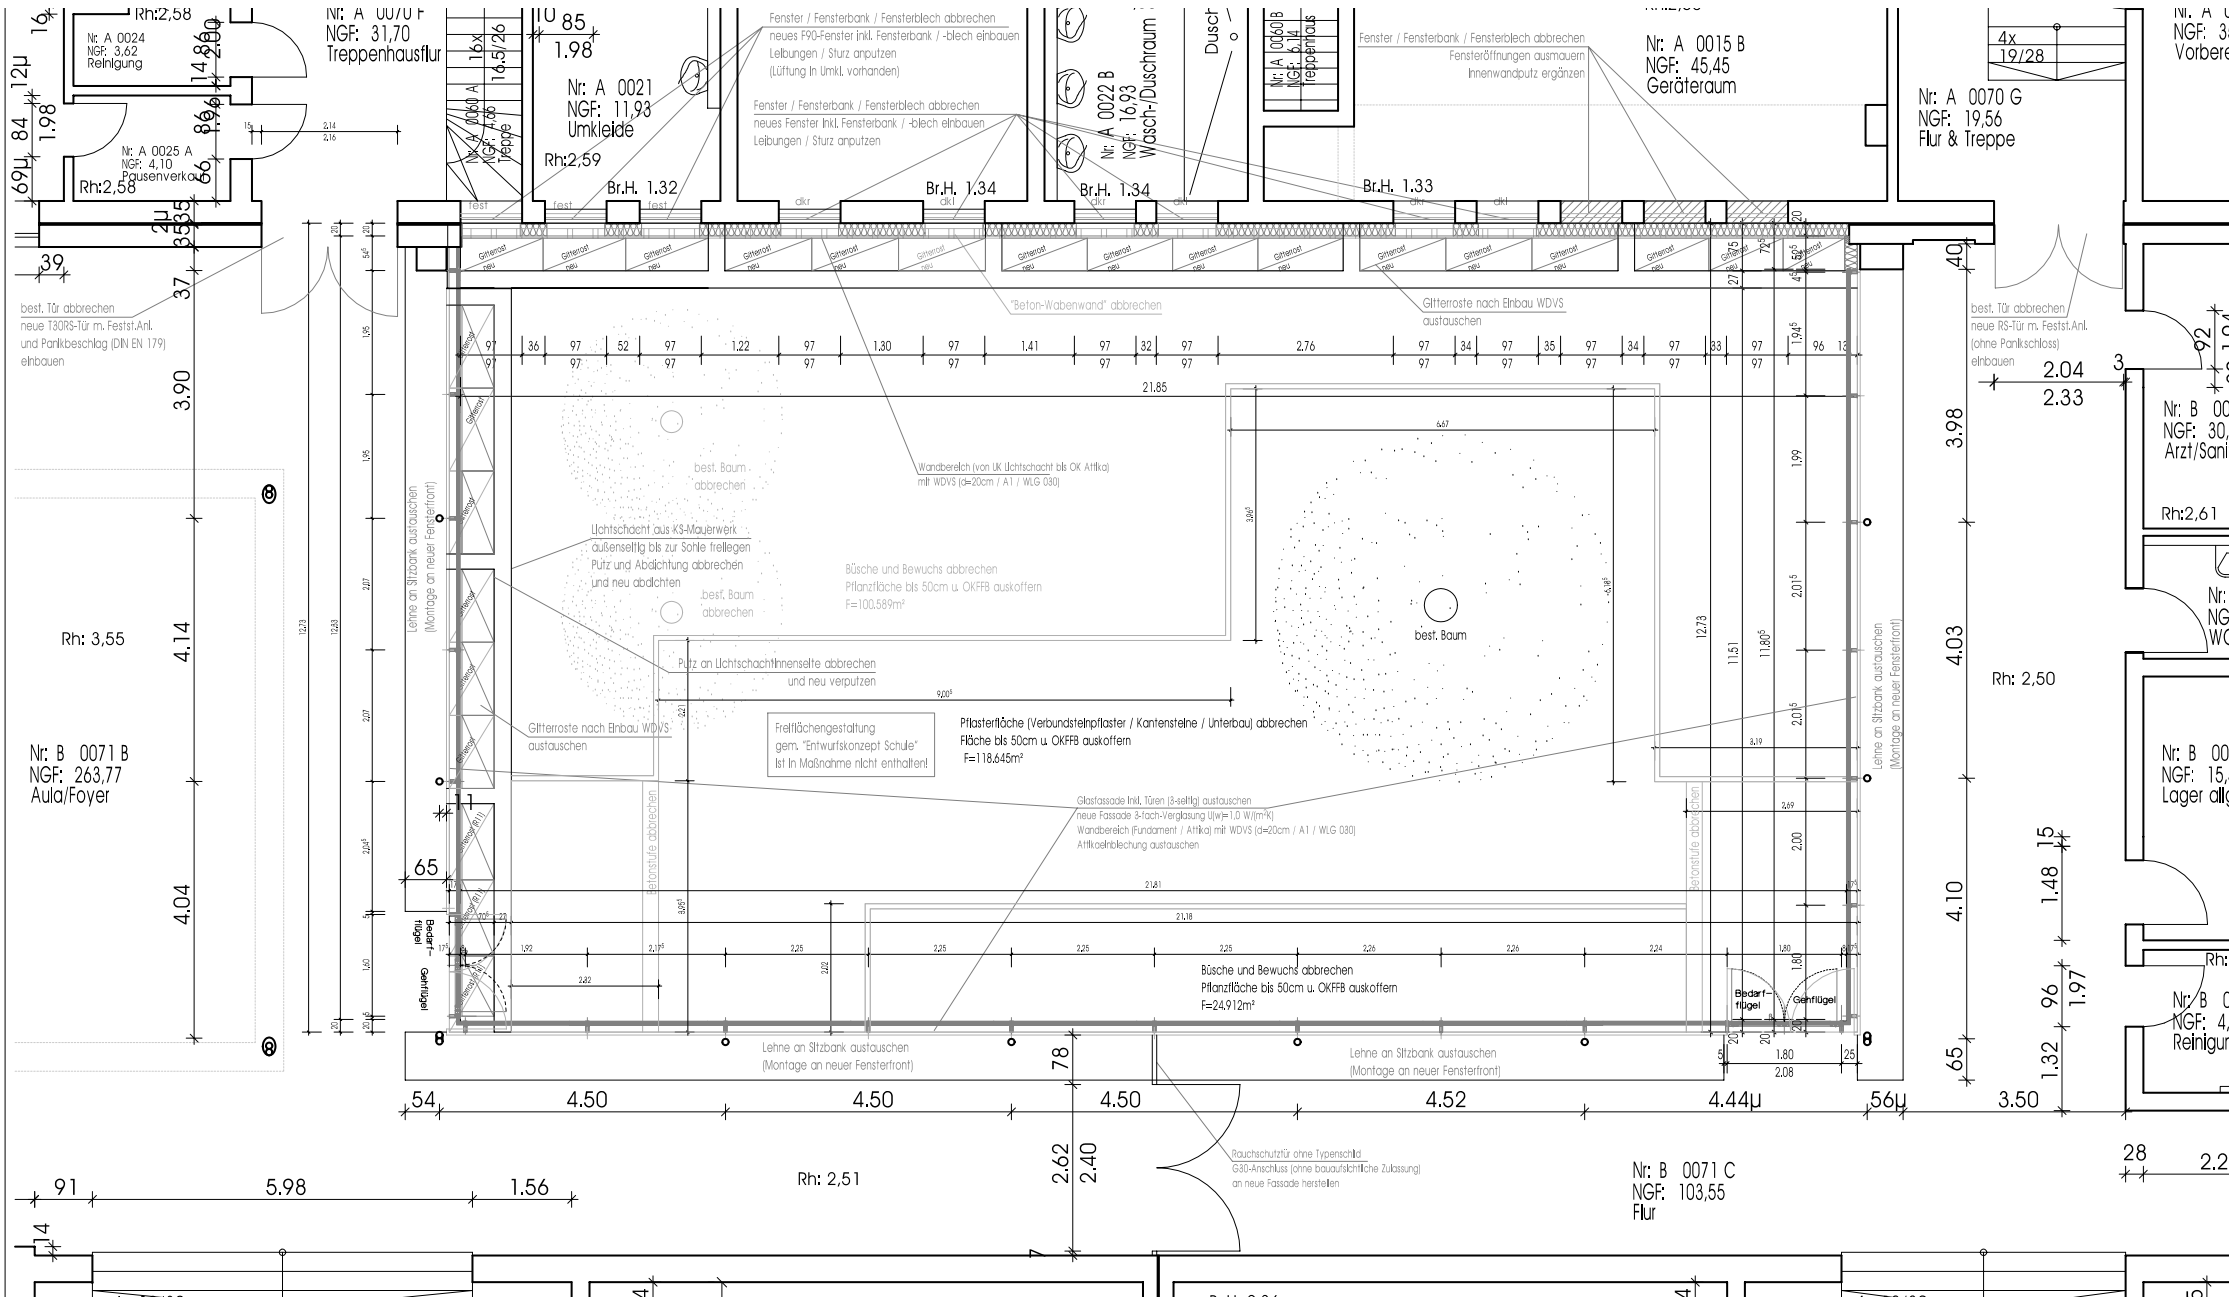

Nr: A 0070 F
NGF: 31,70
Treppenhausflur
Nr: A 0024
NGF: 3,62
Reinigung
Nr: A 0025 A
NGF: 4,10
Pausenverkauf
Nr: A 0021
NGF: 11,93
Umkleide
Nr: A 0060 A
NGF: 4,66
Treppe
Nr: A 0022 B
NGF: 16,93
Wasch-/Duschraum
Nr: A 0060 B
NGF: 6,14
Treppenhaus
Nr: A 0015 B
NGF: 45,45
Geräteraum
Nr: A 0070 G
NGF: 19,56
Flur & Treppe
Nr: A 0060 B
NGF: 6,14
Treppenhaus
Fenster / Fensterbank / Fensterblech abbrechen
neues F90-Fenster inkl. Fensterbank / -blech einbauen
Leibungen / Sturz anputzen
(Lüftung in Umkl. vorhanden)
Fenster / Fensterbank / Fensterblech abbrechen
neues Fenster inkl. Fensterbank / -blech einbauen
Leibungen / Sturz anputzen
Fenster / Fensterbank / Fensterblech abbrechen
Fensteröffnungen ausmauern
Innenwandputz ergänzen
Br.H. 1.32
Br.H. 1.34
Br.H. 1.34
Br.H. 1.33
Rh:2,58
Rh:2,59
Rh:2,58
Rh: 3,55
Rh: 2,50
Rh: 2,51
Rh:2,61
Nr: B 0071 B
NGF: 263,77
Aula/Foyer
Nr: B 0071 C
NGF: 103,55
Flur
best. Tür abbrechen
neue T30RS-Tür m. Feststl.Anl.
und Panikbeschlag (DIN EN 179)
einbauen
best. Tür abbrechen
neue RS-Tür m. Feststl.Anl.
(ohne Panikschloss)
einbauen
"Beton-Wabenwand" abbrechen
Gitterroste nach Einbau WDVS
austauschen
Wandbereich (von UK Lichtschacht bis OK Attika)
mit WDVS (d=20cm / A1 / WLG 030)
best. Baum
abbrechen
Lichtschacht aus KS-Mauerwerk
außenseitig bis zur Sohle freilegen
Putz und Abdichtung abbrechen
und neu abdichten
best. Baum
abbrechen
Büsche und Bewuchs abbrechen
Pflanzfläche bis 50cm u. OKFFB auskoffern
F=100.589m²
best. Baum
Putz an Lichtschachtinnenseite abbrechen
und neu verputzen
Gitterroste nach Einbau WDVS
austauschen
Freiflächengestaltung
gem. "Entwurfskonzept Schule"
ist in Maßnahme nicht enthalten!
Pflasterfläche (Verbundsteinpflaster / Kantensteine / Unterbau) abbrechen
Fläche bis 50cm u. OKFFB auskoffern
F=118.645m²
Glasfassade inkl. Türen (3-seitig) austauschen
neue Fassade 3-fach-Verglasung U(w)=1,0 W/(m²K)
Wandbereich (Fundament / Attika) mit WDVS (d=20cm / A1 / WLG 030)
Attikaeinblechung austauschen
Lehne an Sitzbank austauschen
(Montage an neuer Fensterfront)
Lehne an Sitzbank austauschen
(Montage an neuer Fensterfront)
Lehne an Sitzbank austauschen
(Montage an neuer Fensterfront)
Lehne an Sitzbank austauschen
(Montage an neuer Fensterfront)
Betonstufe abbrechen
Betonstufe abbrechen
Büsche und Bewuchs abbrechen
Pflanzfläche bis 50cm u. OKFFB auskoffern
F=24.912m²
Bedarf-flügel
Gehflügel
Bedarf-flügel
Gehflügel
Rauchschutztür ohne Typenschild
G30-Anschluss (ohne bauaufsichtliche Zulassung)
an neue Fassade herstellen
Nr: B 0071 C
NGF: 103,55
Flur