


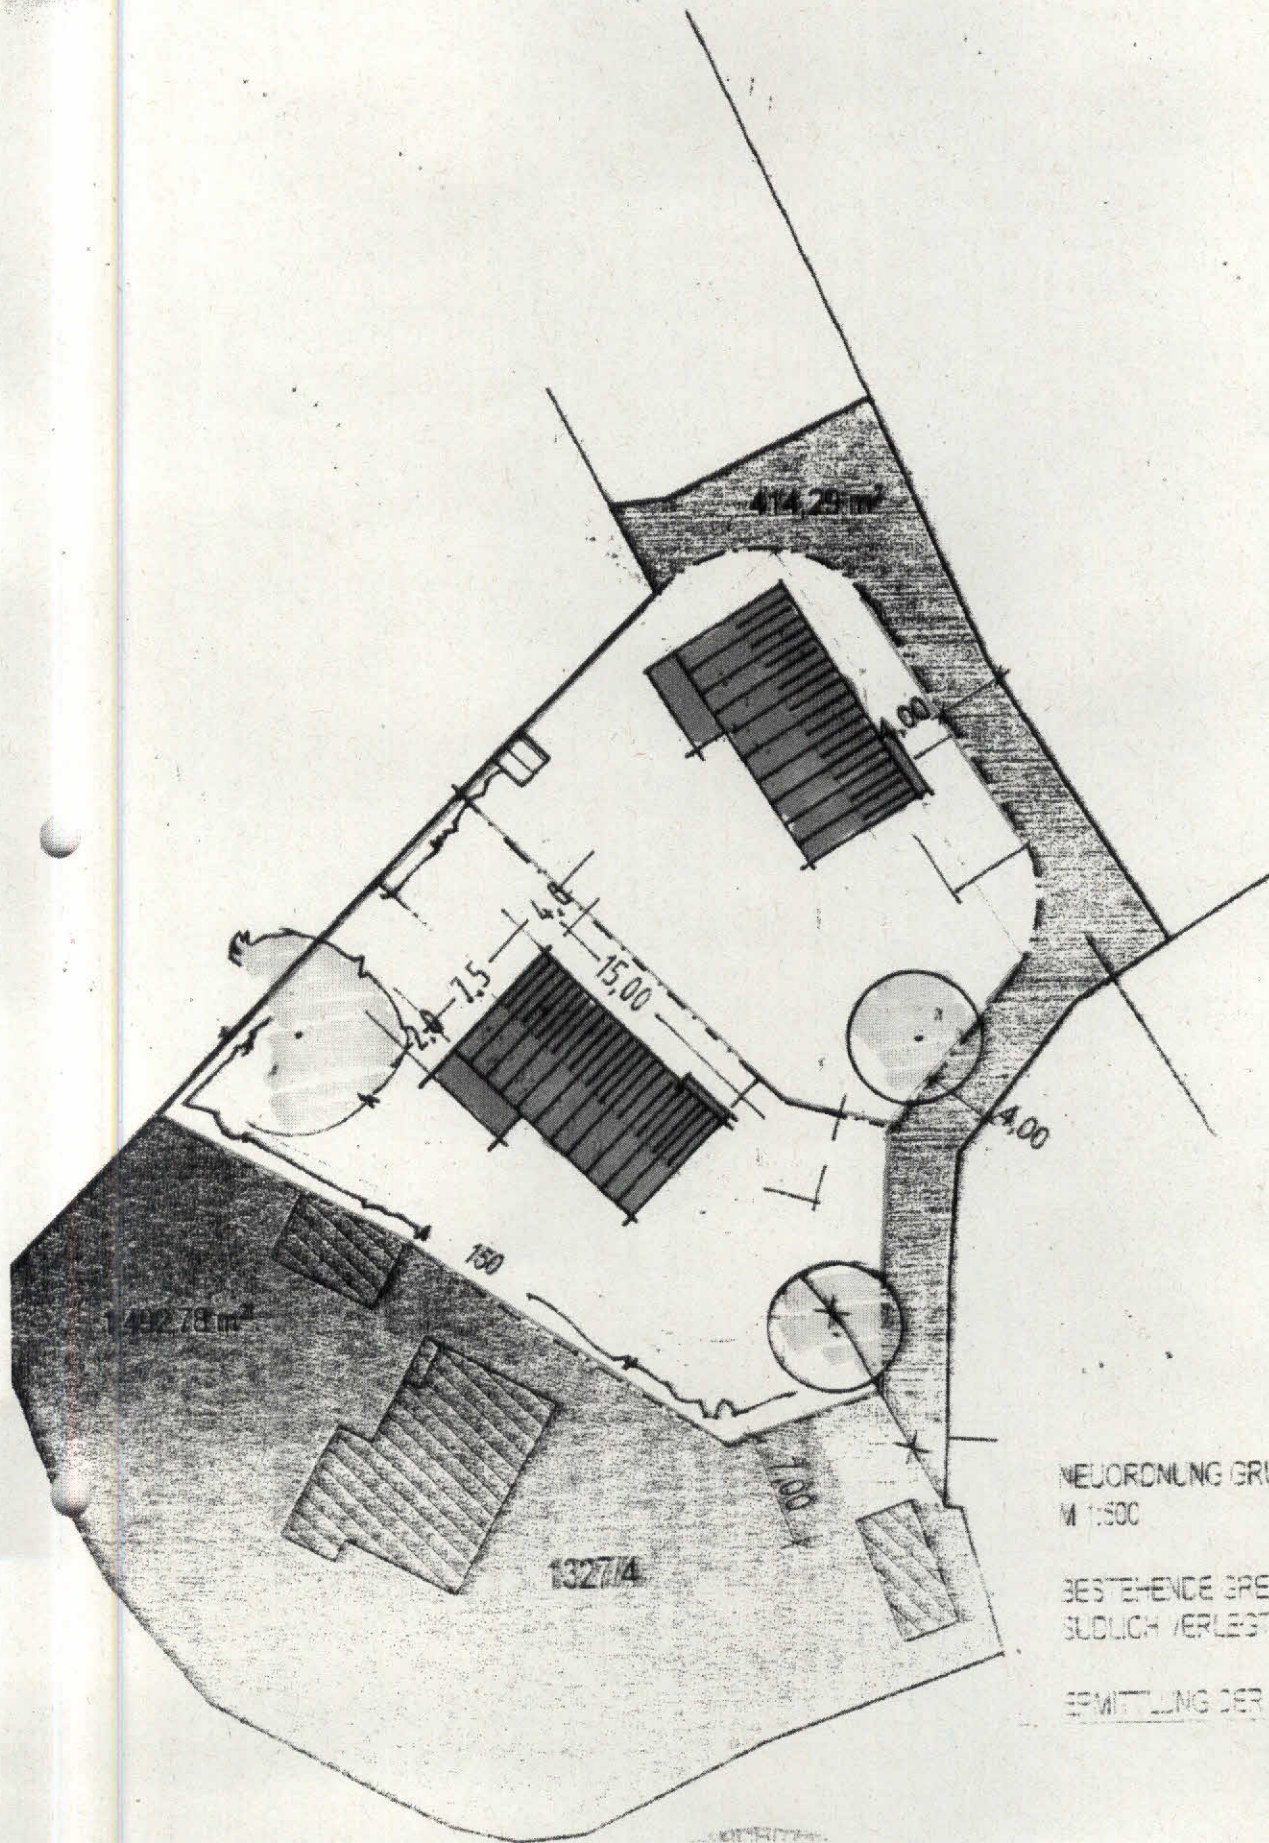

NEUORDNUNG GRUNDSTÜCK
M 1:500

BESTEHENDE GRENZE WIRD AUFGELOST
SÜDLICH VERLEGT

ERMITTLUNG DER NEUEN FLÄCHEN