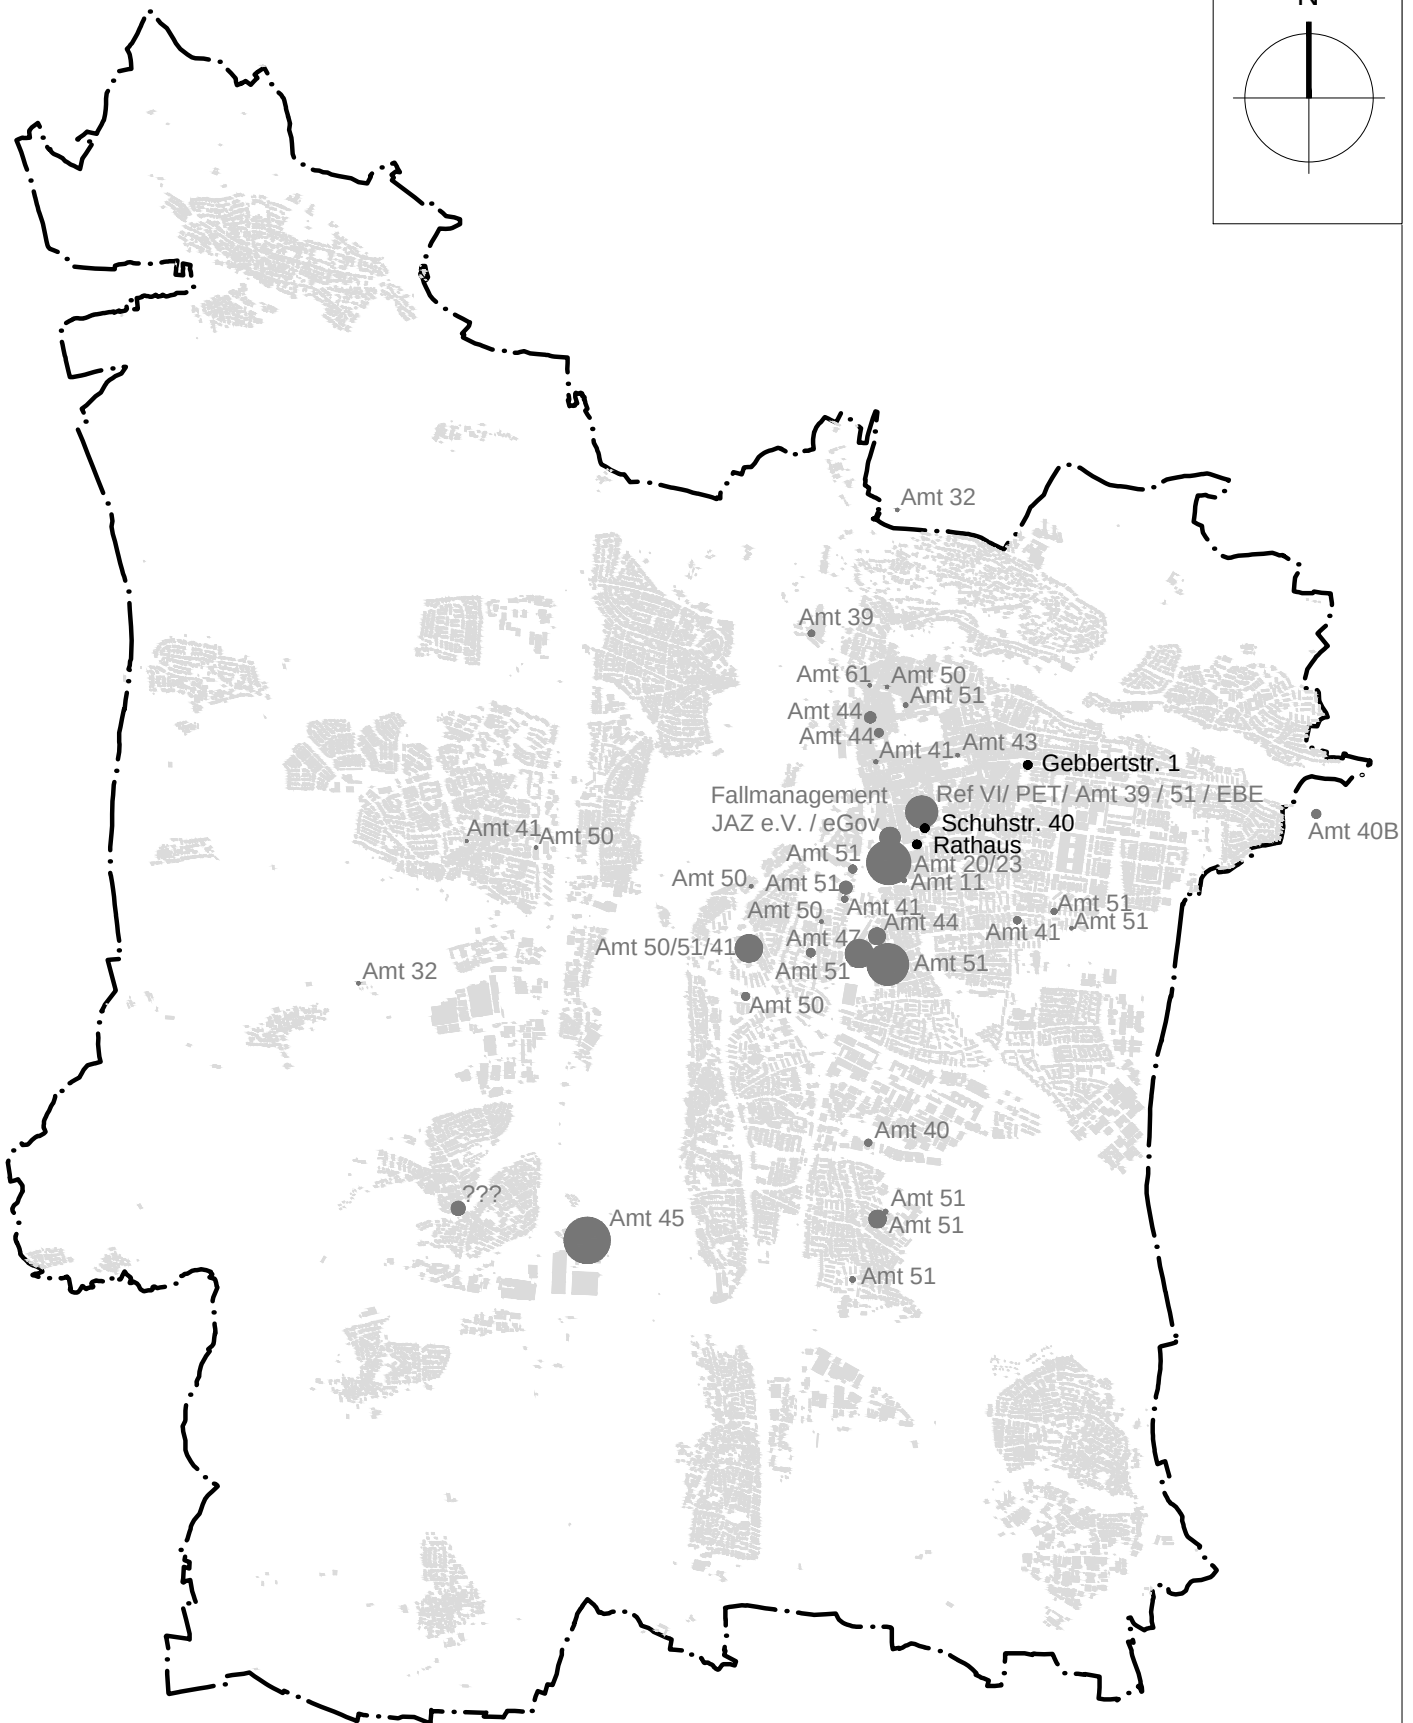
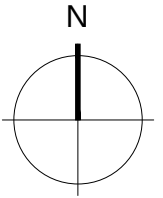


# Stadt Erlangen Referat für Planen und Bauen

städtische Mietobjekte

Lageplan

Maßstab: ohne

erstellt: Ref. VI

Datum: 26.03.2015