


1698/2



1949/60

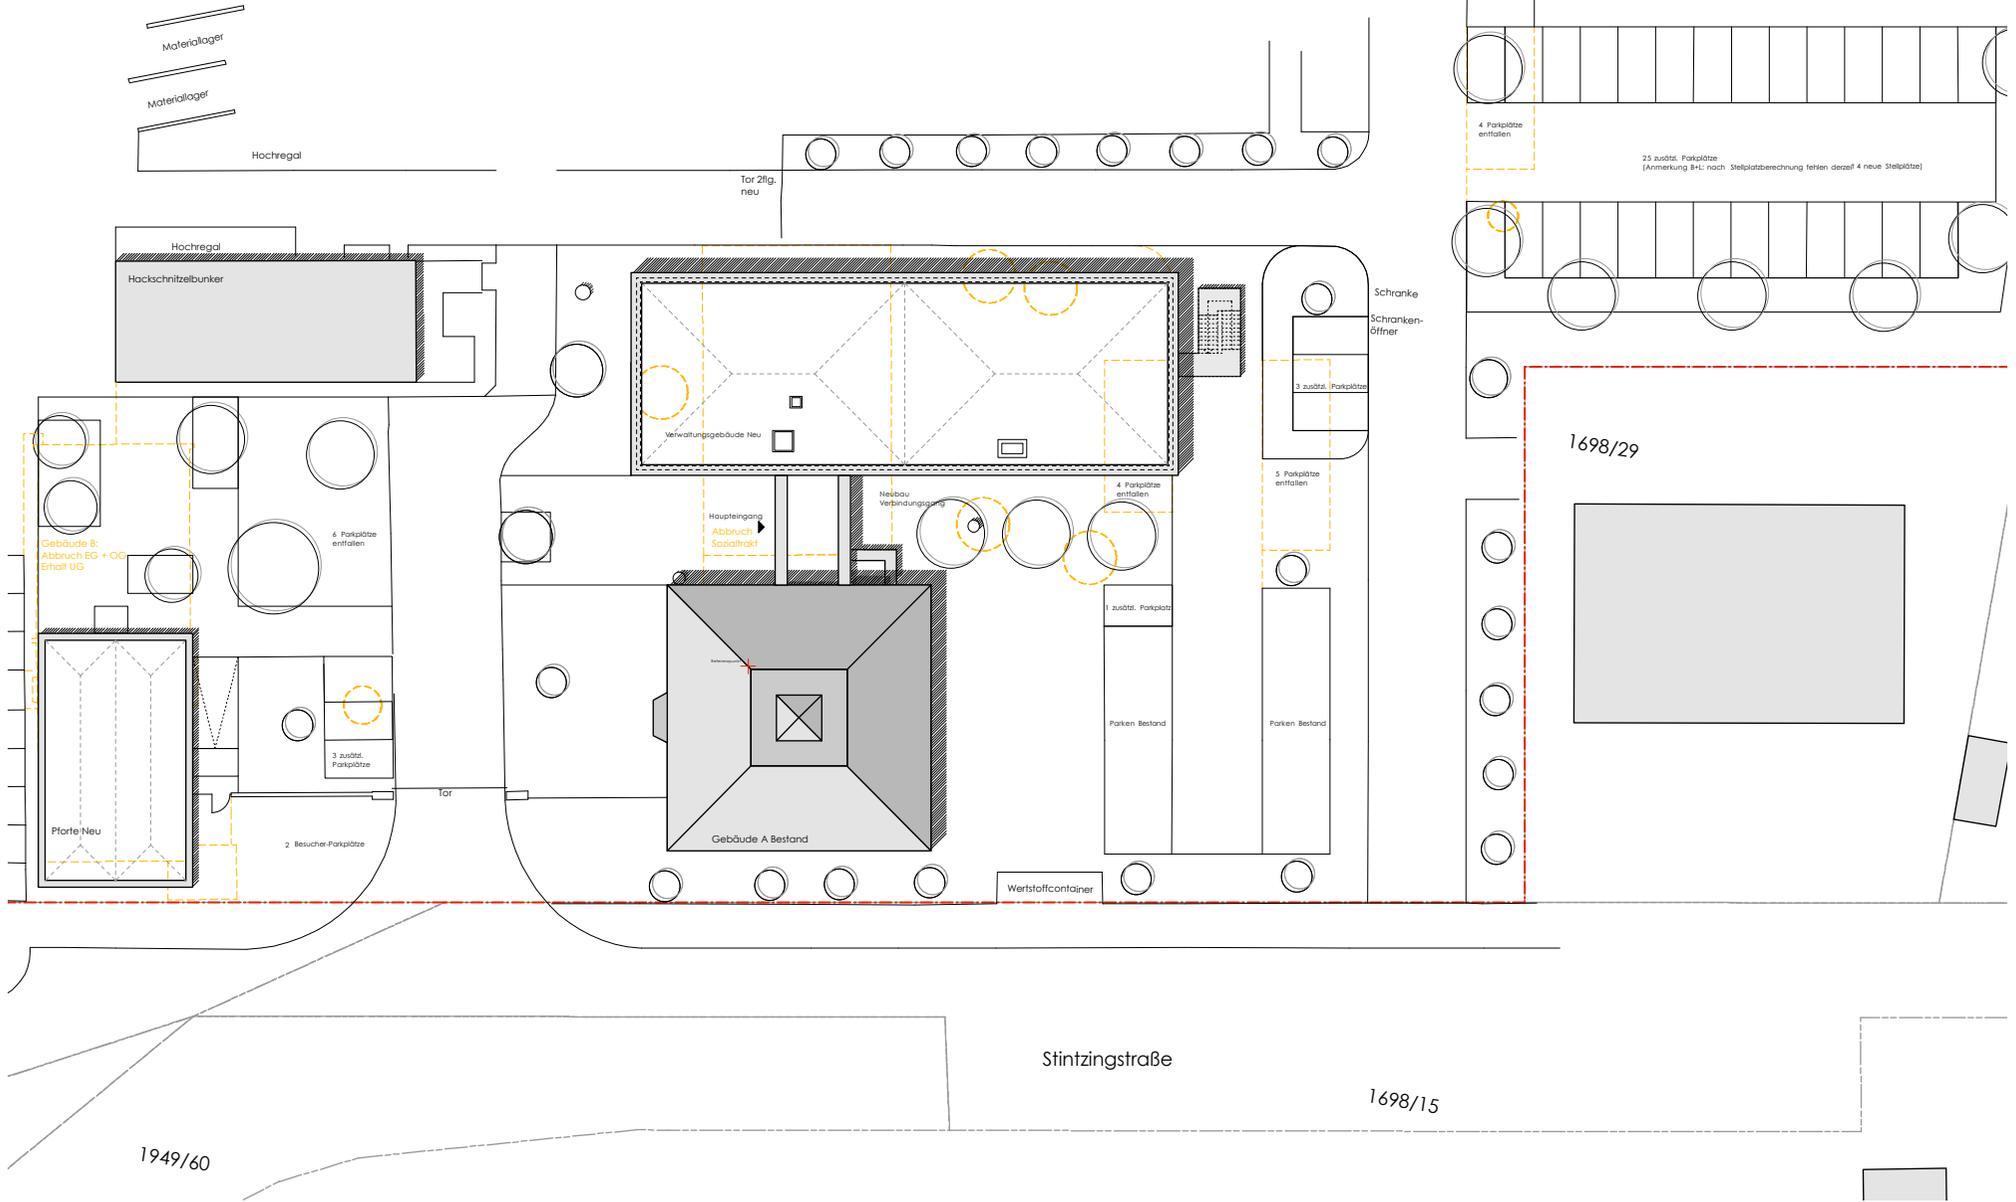

**ENTWURFSPLANUNG**  
 EBV-Neubau  
 Verwaltungsgebäude und Pforte  
 Stintzingstraße, 91052 Erlangen

Planinhalt  
 Lageplan

**BABLER + LODDE**  
 ARCHITEKTEN UND INGENIEURE  
 An der Bieg 19  
 91074 Herzogenaurach  
 Fon: 09132-788990 Fax: 09132-7889925

gez	Datum	<b>EP</b> <b>1.0</b>
eb	22.04.15	
Index	M=	
0	1:500	