



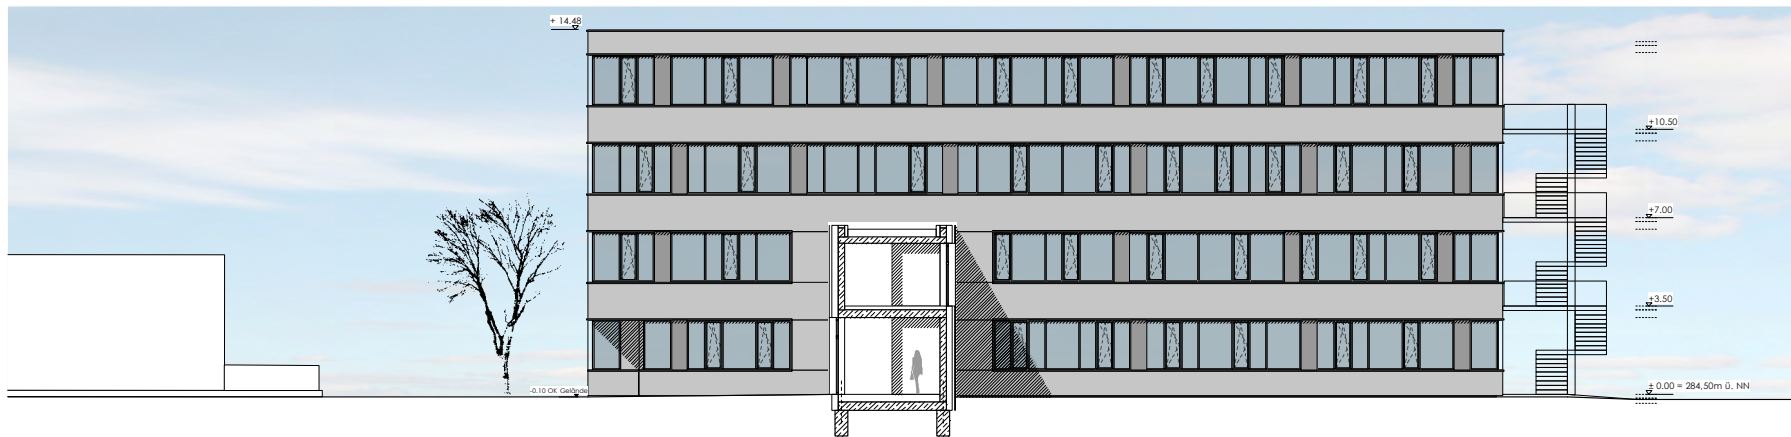

Ansicht von Süden

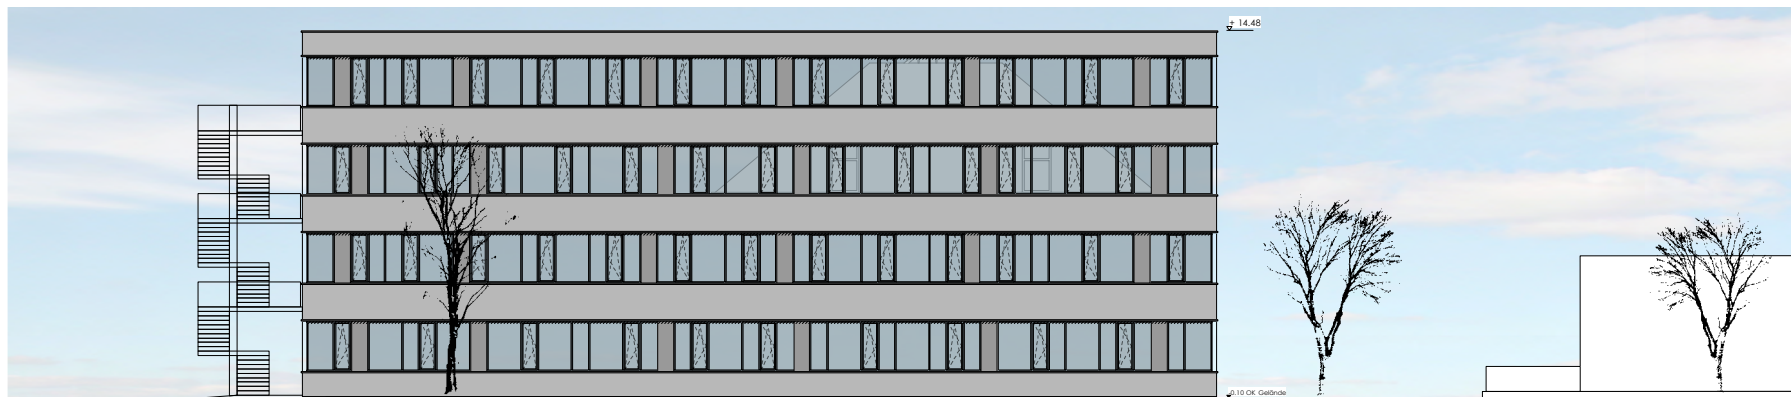

Ansicht von Norden

ENTWURFSPLANUNG

EBV-Neubau
Verwaltungsgebäude und Pforte
Stintzingstraße, 91052 Erlangen

Planinhalt

Verwaltung
Ansichten

BABLER + LODDE
ARCHITEKTEN UND INGENIEURE
An der Bieg 19
91074 Herzogenaurach
Fon: 09132-788990 Fax: 09132-7889925

gez	Datum	EP 3.1
eb	22.04.15	
Index	M= 1:300	