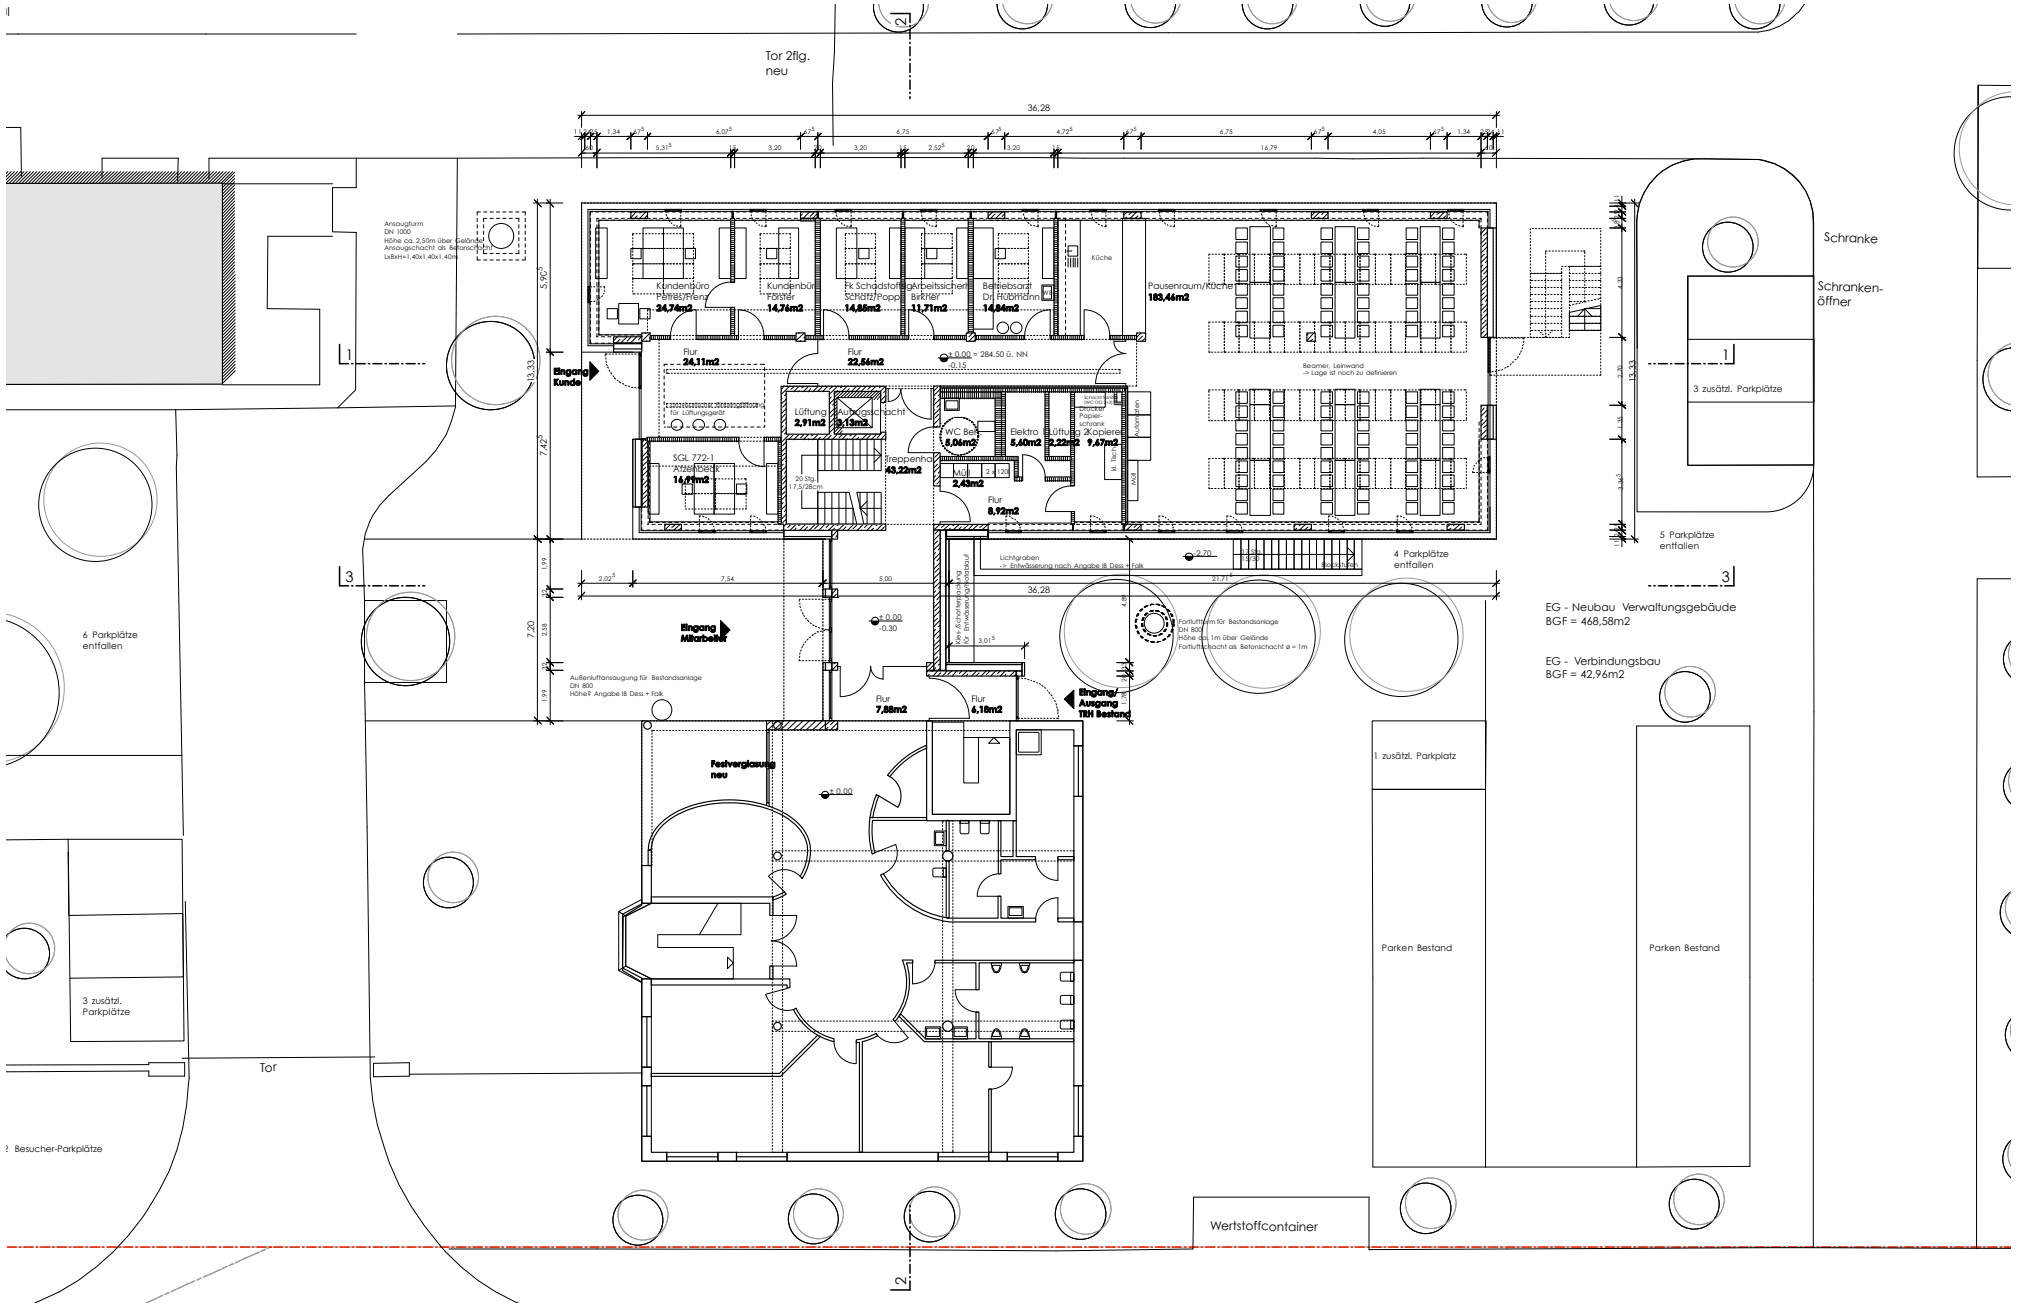


ENTWURFSPLANUNG

EBV-Neubau
Verwaltungsgebäude und Pforte
Stintzingstraße, 91052 Erlangen

Planinhalt

Verwaltung
EG

BABLER + LODDE
ARCHITEKTEN UND INGENIEURE
An der Bieg 19
91074 Herzogenauarch
Fon: 09132-788990 Fax: 09132-7889925

gez	Datum	EP
eb	22.04.15	
Index	M=	2.2
0	1:300	