



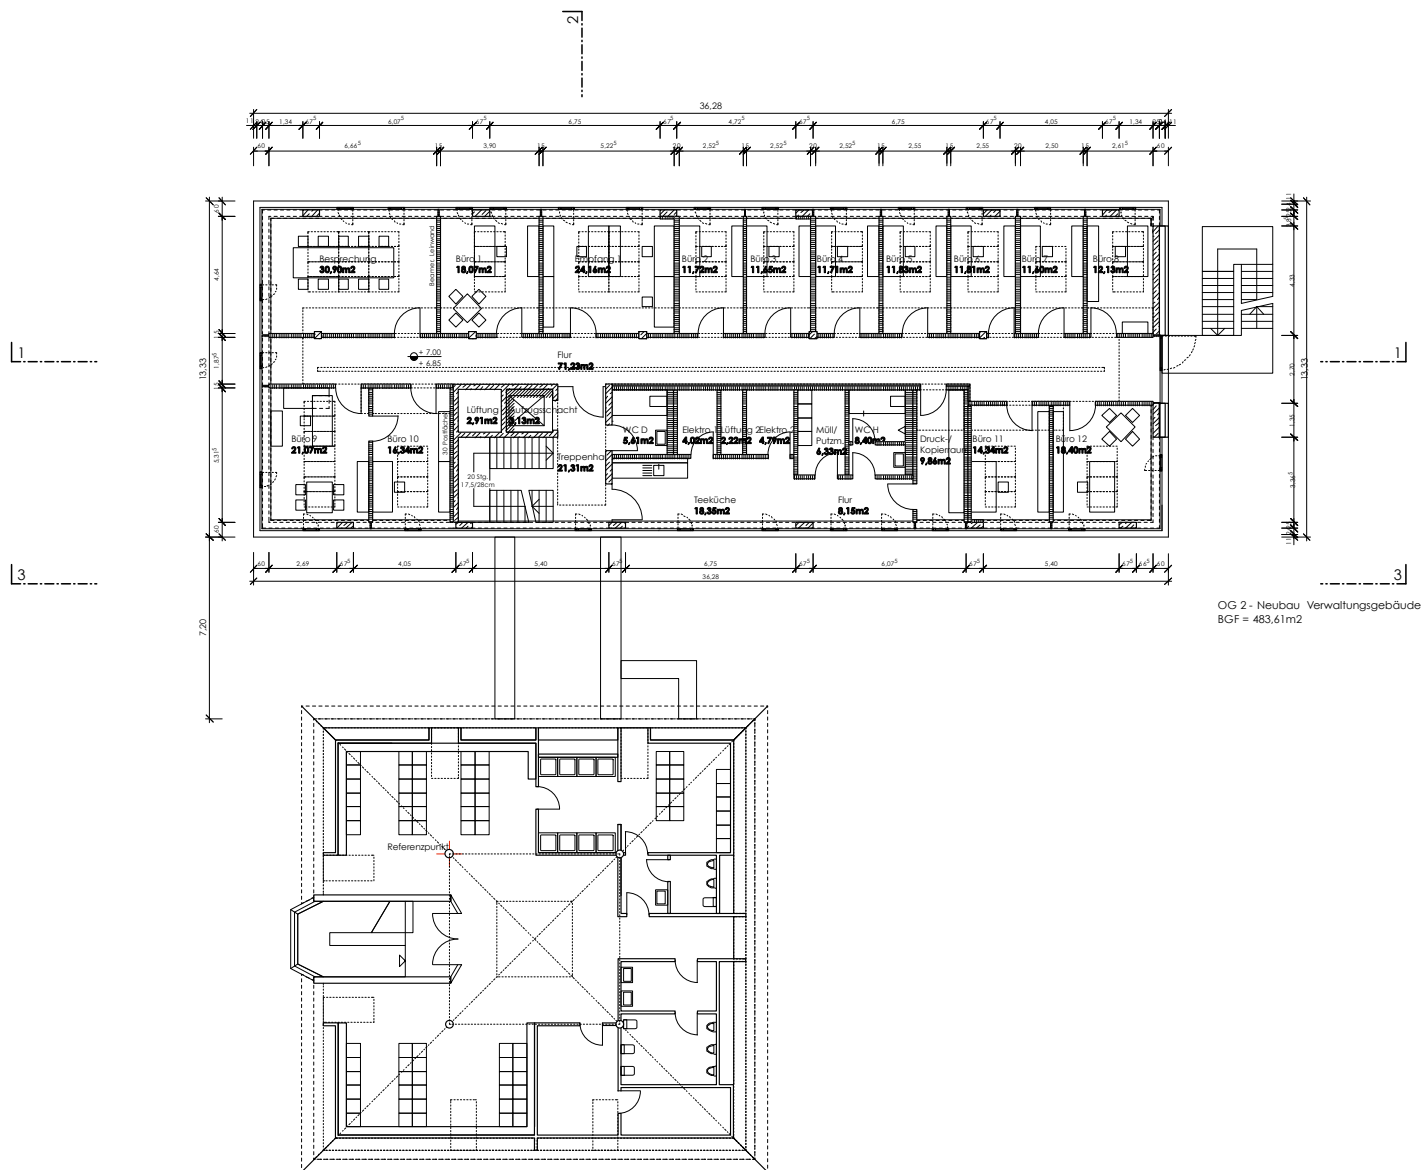

OG 2 - Neubau Verwaltungsgebäude
BGF = 483,61m²

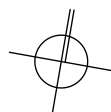

ENTWURFSPLANUNG
EBV-Neubau
Verwaltungsgebäude und Pforte
Stintzingstraße, 91052 Erlangen

Planinhalt
Verwaltung
OG 2

BABLER + LODDE
ARCHITEKTEN UND INGENIEURE
An der Bieg 19
91074 Herzogenaurach
Fon: 09132-788990 Fax: 09132-7889925

gez	Datum	EP 2.4
eb	22.04.15	
Index	M=	
0	1:300	