
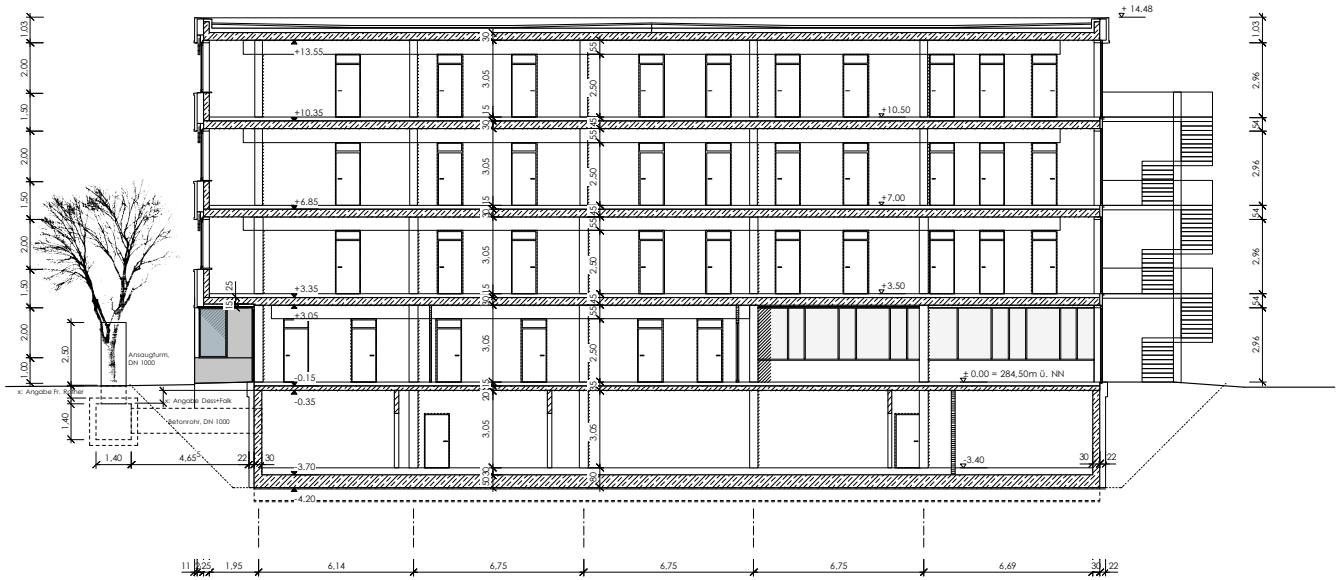


Schnitt 1-1

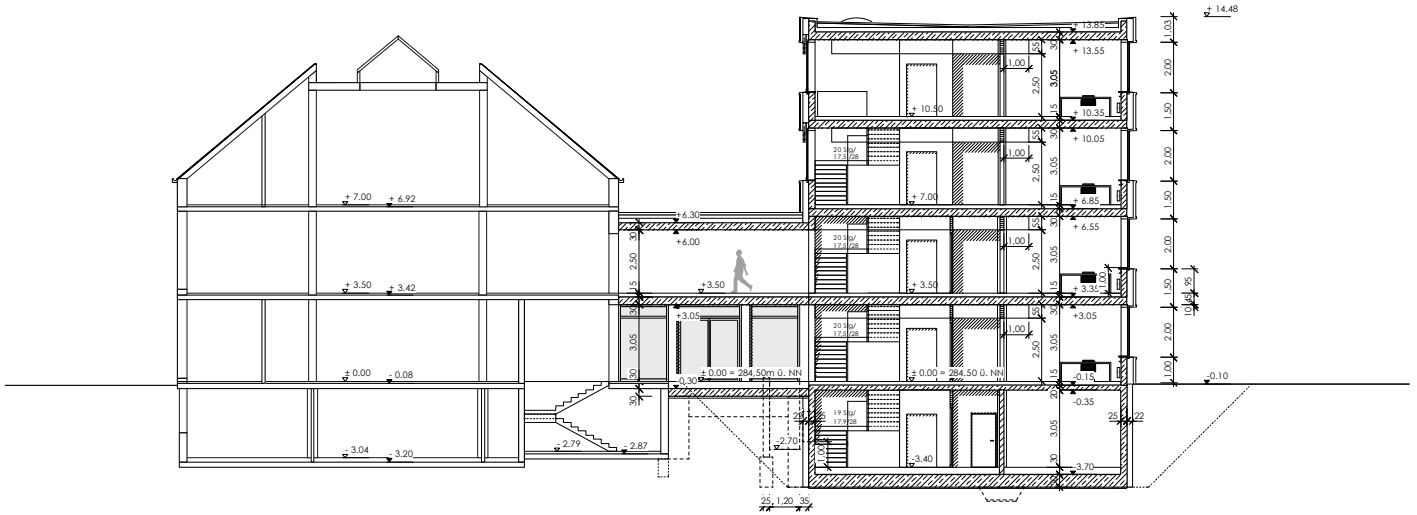

Schnitt 2-2

ENTWURFSPLANUNG EBV-Neubau Verwaltungsgebäude und Pforte Stintzingstraße, 91052 Erlangen	Planinhalt Verwaltung Schnitte	BABLER + LODDE ARCHITEKTEN UND INGENIEURE An der Bieg 19 91074 Herzogenauarch Fon: 09132-788990 Fax: 09132-7889925

gez	Datum	EP
eb	22.04.15	
Index	M=	4.0
0	1:300	