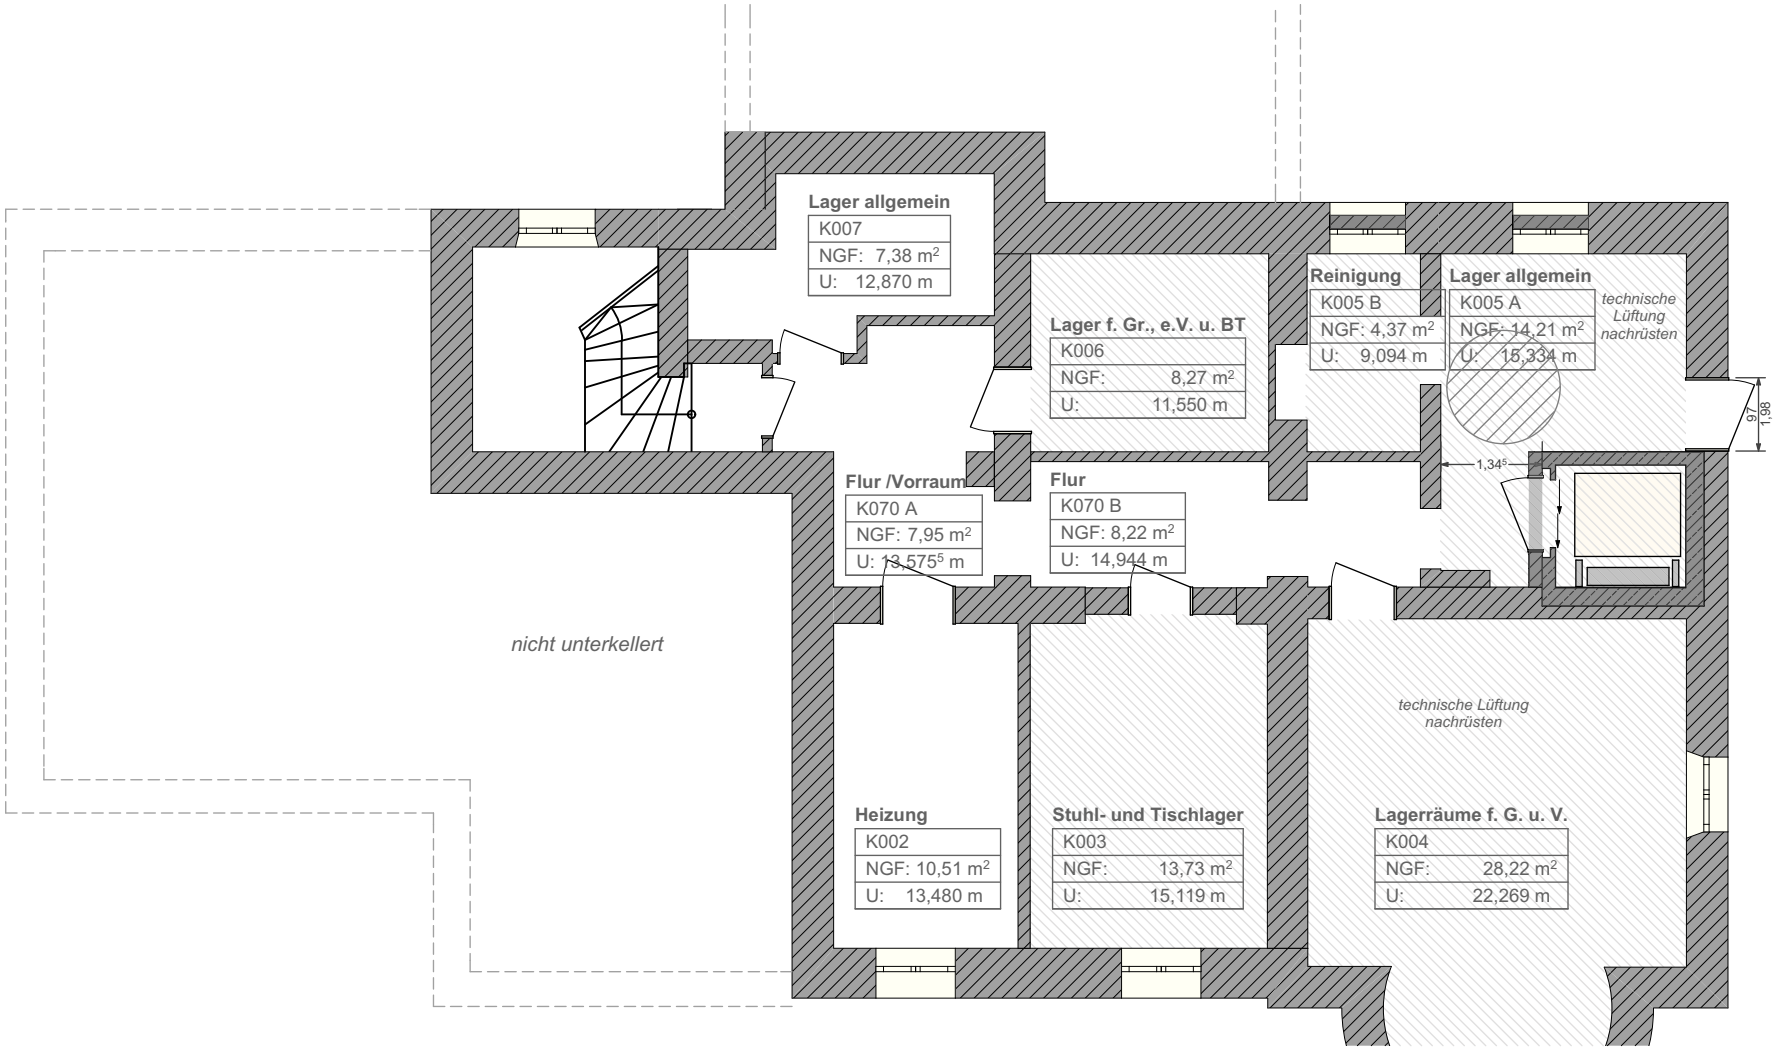

ERBA Villa | Wiedernutzbarmachung OG + DG + barrierefreie Erschließung | Grundriss Kellergeschoss | M = 1 : 100