


# Bebauungsplan Nr. D 463

- Geh- und Radweg Dechsendorf - Röttenbach  
(Teilstrecke Süd) -

Stadt Erlangen

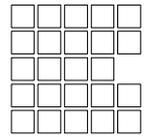

Grenze des räumlichen Geltungsbereichs / Planteil


Kartengrundlage: Ausschnitt aus dem Liegenschaftskataster

Stadt Erlangen

Amt für Stadtentwicklung und Stadtplanung


März 2015

Stadt Erlangen

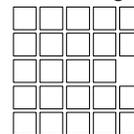

# Bebauungsplan Nr. D 463

## - Geh- und Radweg Dechsendorf - Röttenbach (Teilstrecke Süd) -

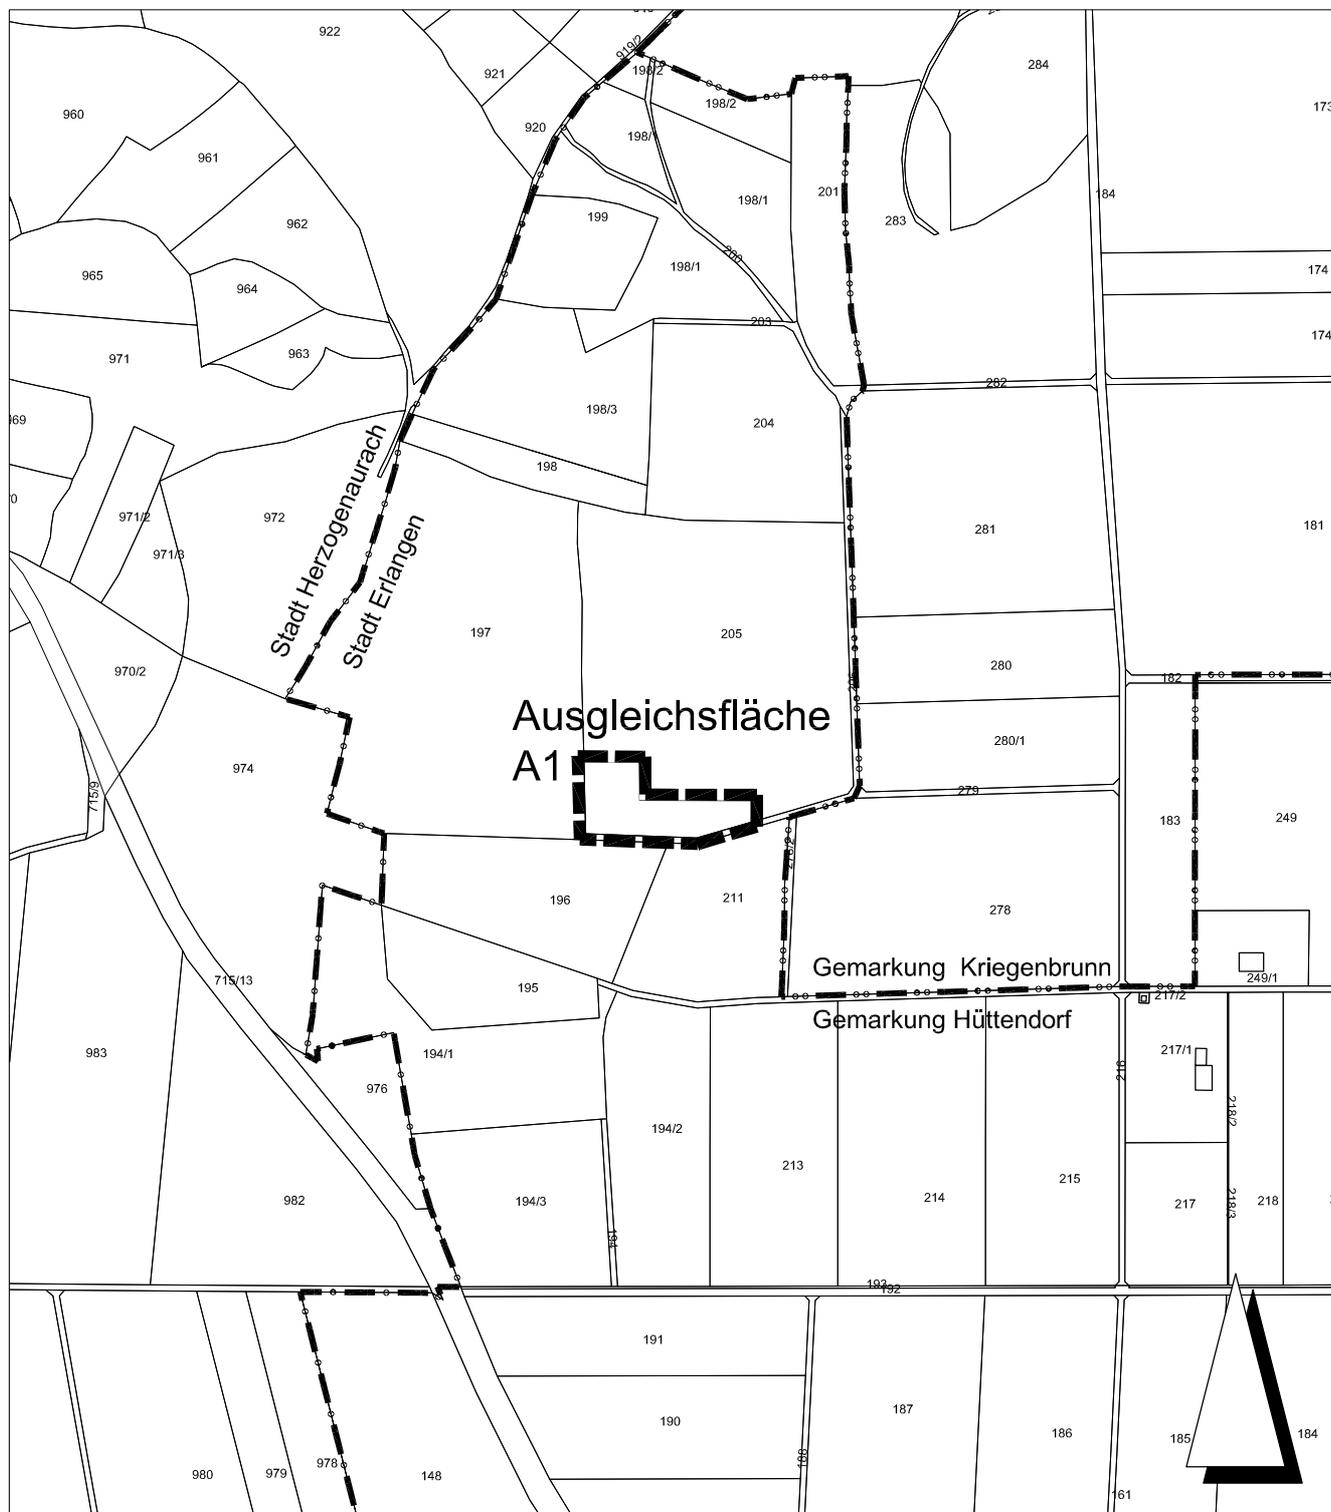

Grenze des räumlichen Geltungsbereichs / externe Ausgleichsfläche

Kartengrundlage: Ausschnitt aus dem Liegenschaftskataster

Stadt Erlangen

Amt für Stadtentwicklung und Stadtplanung

März 2015