


Regelquerschnitt 0+045.500

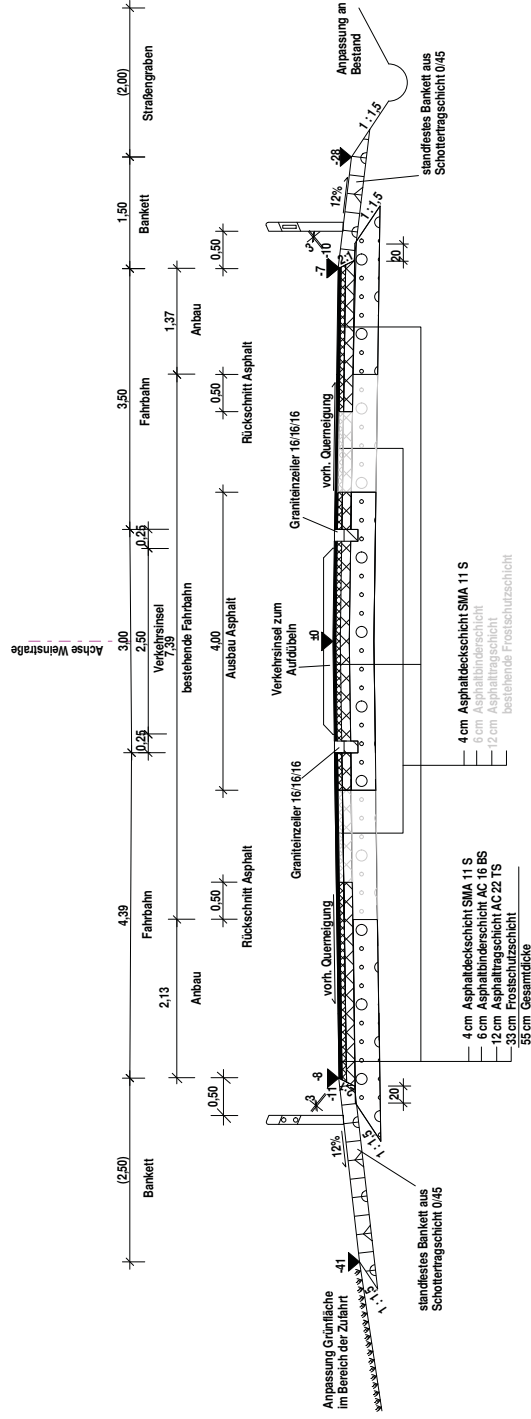

Nr.	Art der Änderung	Datum	Name

CAD-DAT: F:\AGE\Division\Modell\Stoll\Regelquerschnitt\0+45.500\_Planbox\_1.gyp

Projekt-Nr.:	
bearbeitet	Datum
gezeichnet	Name
geprüft	Datum

Anlage:	
Plan-Nr.:	2:1505.4.1-E
Blatt-Nr.:	

bearbeitet		Datum	Name
gezeichnet		20.05.15	Müller
geprüft		21.05.15	Klaus
<b>Regelquerschnitt 1</b>		Maßstab	
Verkehrsinself		1 : 50	

STRASSENNEUBAU	Entwurfsplanung
Sachgebietsleiter	
Erlangen, den	

TIEFBAUAMT	REFERAT VI
Amtsleiter	
Erlangen, den	Erlangen, den