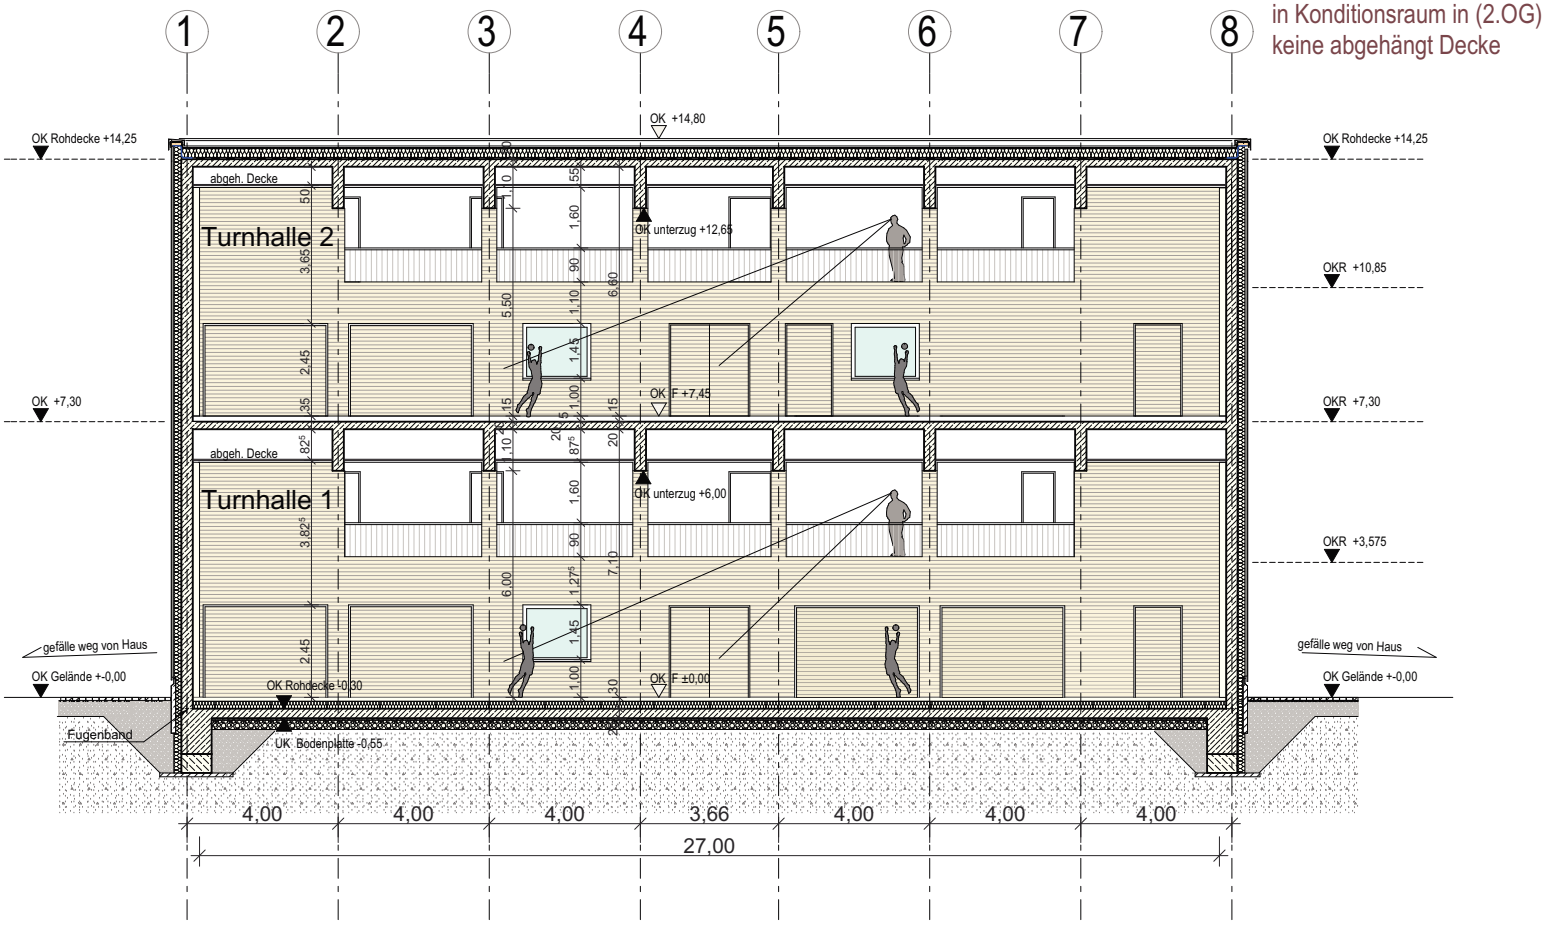

Legende:

- Grundstücksgrenze
- geplante Grundstücksgrenze
- Stahlbeton
- Ziegel
- Dämmung
- Trockenbau

Übersichtsplan:

Sämtliche tragende Bauteile nach statischer Berechnung

Bauherr:

Stadt Erlangen ,vertreten durch den Oberbürgermeister
dieser vertreten durch das Referat für Planen und Bauen
Amt für Gebäudemanagement (GME)
Rathausplatz 1, 91052 Erlangen

Nachbarn:

Bauvorhaben: Neubau 2-fach Sporthalle Marie-Therese-Gymnasium Erlangen

Bauherr: Stadt Erlangen ,vertreten durch den Oberbürgermeister dieser vertreten durch das Referat für Planen und Bauen
Amt für Gebäudemanagement (GME)
Rathausplatz 1, 91052 Erlangen

Planung: Obel und Partner GbR
Freie Architekten BDA
Teutonenweg 10
86609 Donauwörth

Schnitt CC
M 1:100

Plan-Nr. 1412-E.14 Plangröße: 0,93 / 0,594

Donauwörth, 20.05.2015