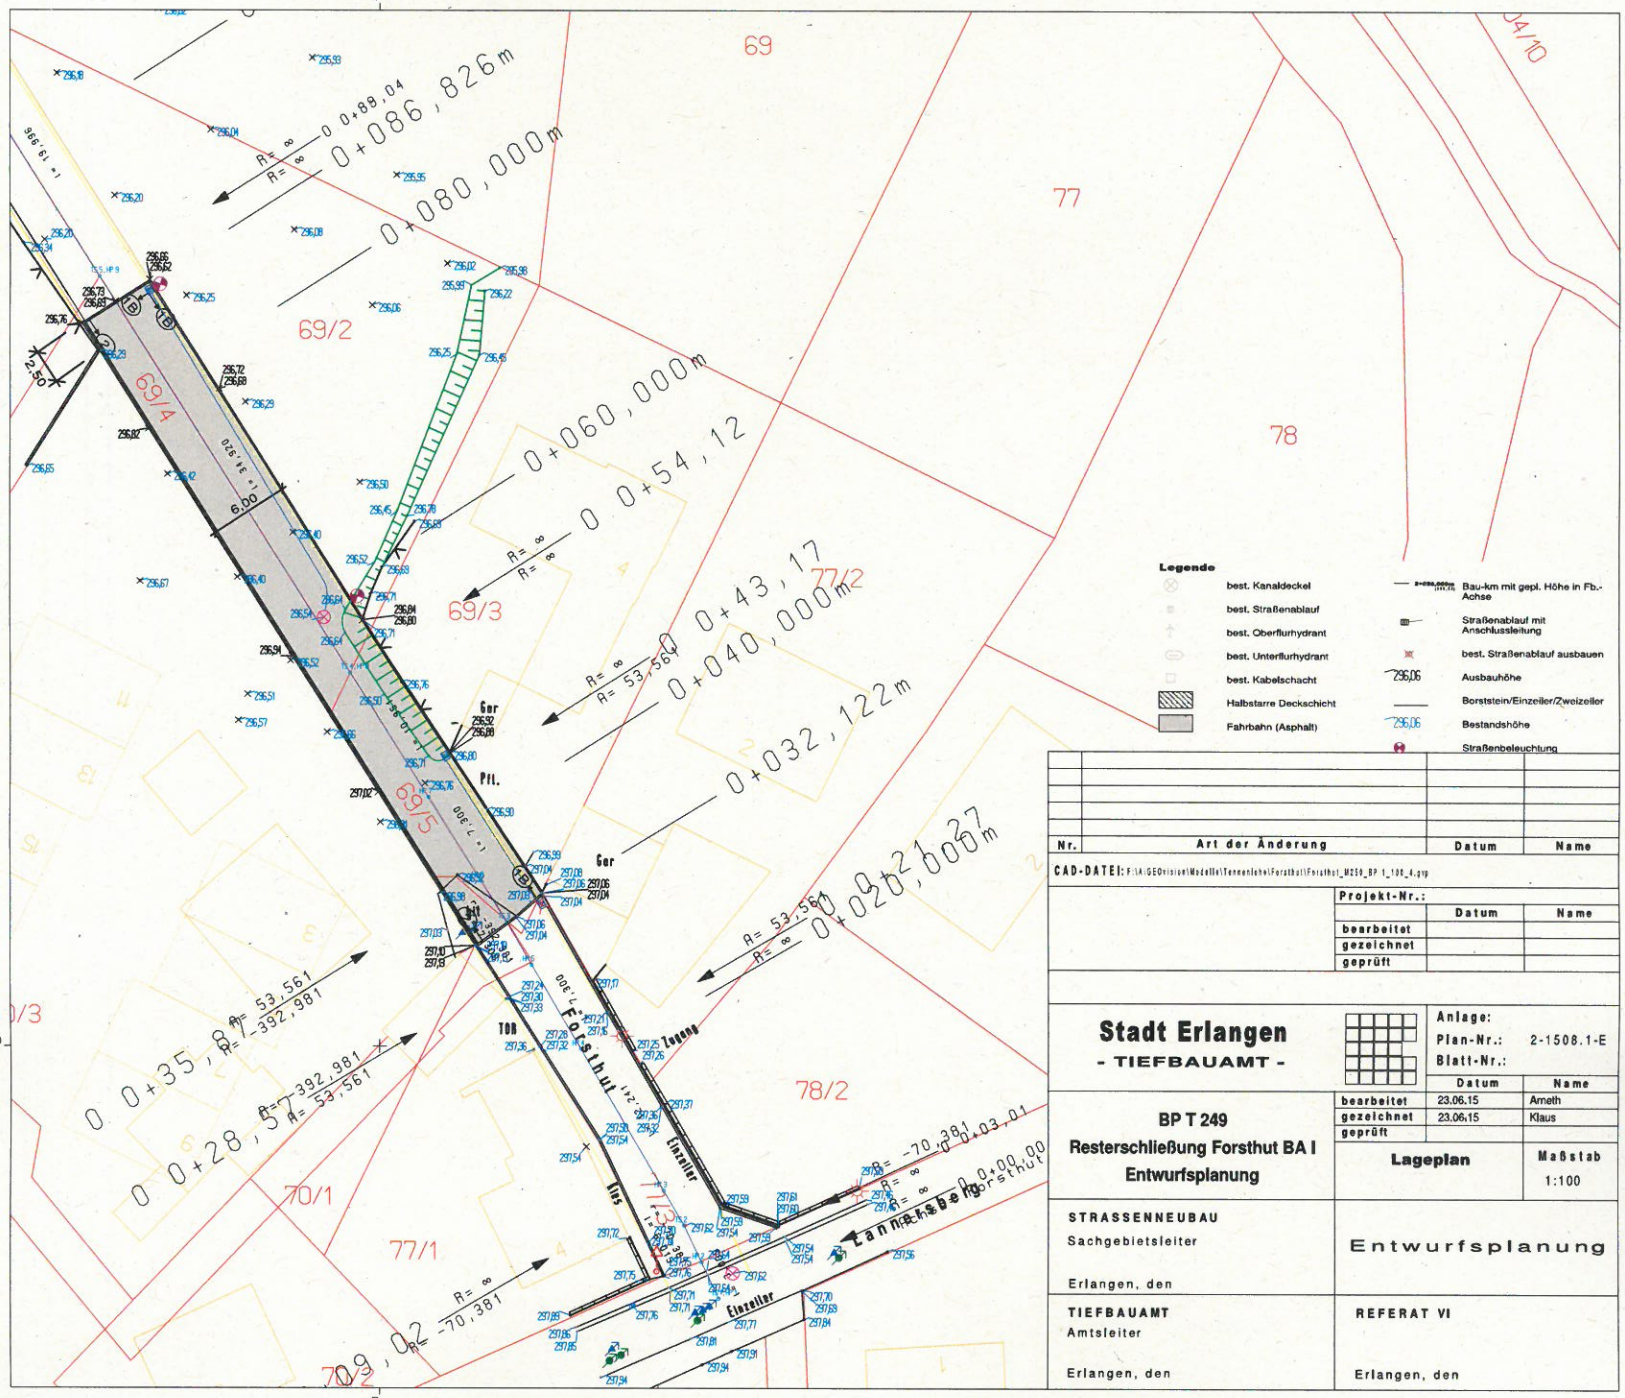

Legende

- best. Kanaldeckel
- best. Straßenablauf
- best. Oberflurhydrant
- best. Unterflurhydrant
- best. Kabelschacht
- Halbstarre Deckschicht
- Fahrbahn (Asphalt)
- Bau-km mit gepl. Höhe in Fb.-Achse
- Straßenablauf mit Anschlussleitung
- best. Straßenablauf ausbauen
- 296,06 Ausbauhöhe
- Borstein/Einzeiler/Zweizeiler
- 296,06 Bestandshöhe
- Straßenbeleuchtung

Nr.	Art der Änderung	Datum	Name

CAD-DATEI: F:\AIGEO\vision\Modelle\Tennenlohe\Forsthut\Forsthut_MUSS_BP_1_T00_4.gvp

Projekt-Nr.:	Datum	Name
bearbeitet		
gezeichnet		
geprüft		

Stadt Erlangen
- TIEFBAUAMT -

Anlage:
Plan-Nr.: 2-1508.1-E
Blatt-Nr.:

	Datum	Name
bearbeitet	23.06.15	Ameth
gezeichnet	23.06.15	Klaus
geprüft		

BP T 249
Resterschließung Forsthut BA I
Entwurfsplanung

Lageplan

Maßstab 1:100

STRASSENNEUBAU
Sachgebietsleiter

Erlangen, den

Entwurfsplanung

TIEFBAUAMT
Amtsleiter

Erlangen, den

REFERAT VI

Erlangen, den

Anlage 2