


# Regelquerschnitt

0+020

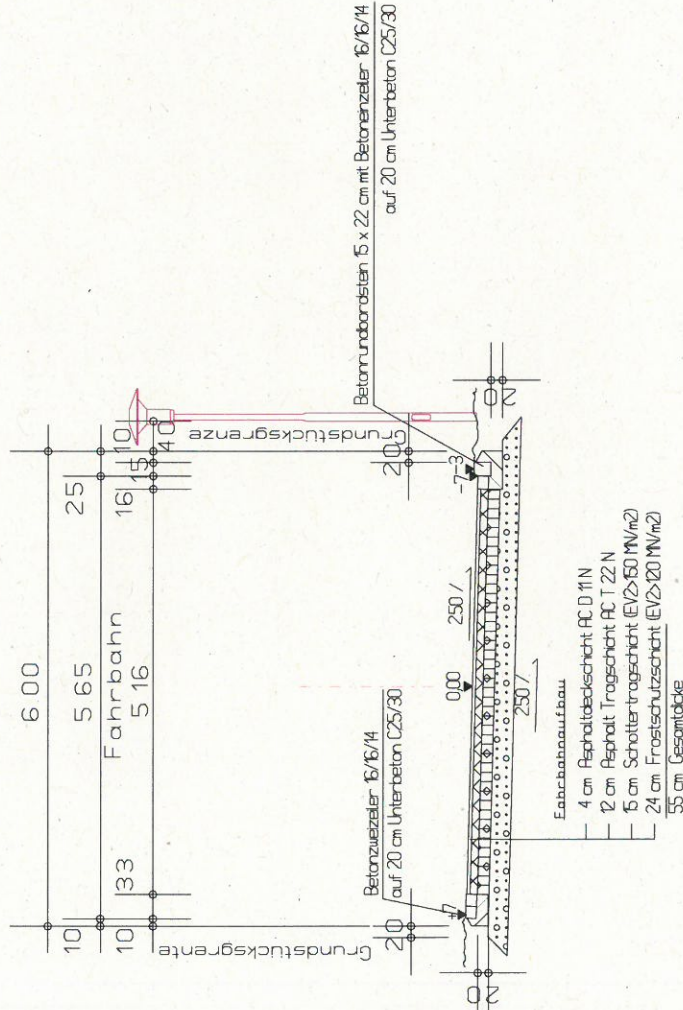

Belastungsklasse Bk 1,8

gem Tafel 1 Zeile 3

RSt0 12

Nr.		Art der Änderung		Datum		Name	
CAD-DATEI: J:\GEB\Division\Waldhilt\Tennishof\Forsthul\Regelquerschnitt 0+20_M50_Platzba_1.dwg							
Projekt-Nr.:							
bearbeitet		gezeichnet		Datum		Name	
geprüft		geprüft		Datum		Name	
Anlage: Plan-Nr.: 2-15008.4-E Blatt-Nr.:							
bearbeitet		gezeichnet		Datum		Name	
geprüft		geprüft		Datum		Name	
Regelquerschnitt Maßstab 1 : 50							
Stadt Erlangen - TIEFBAUAMT -				Entwurfsplanung			
BP T 249 - Rest- schließung Forsthut BA I				STRASSENNEUBAU Sachgebietsleiter Erlangen, den			
				TIEFBAUAMT Amtsleiter Erlangen, den			
				REFERAT VI Erlangen, den			