



Fußgängerüberweg:
nördliche Einengung um ca 0,5 m
zur Behebung von Belagsschäden
verbleibende Breite 3,5 m

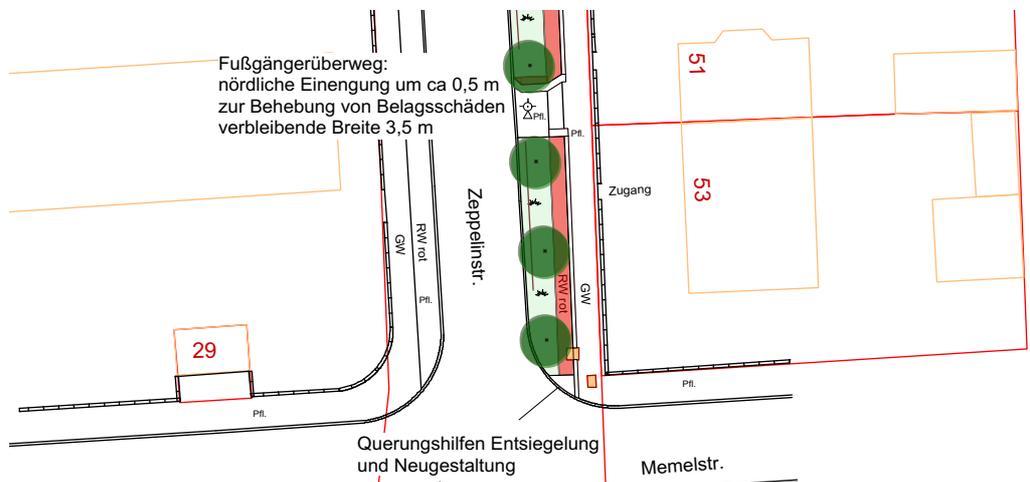

Querungshilfen Entsiegelung
und Neugestaltung

Memelstr.

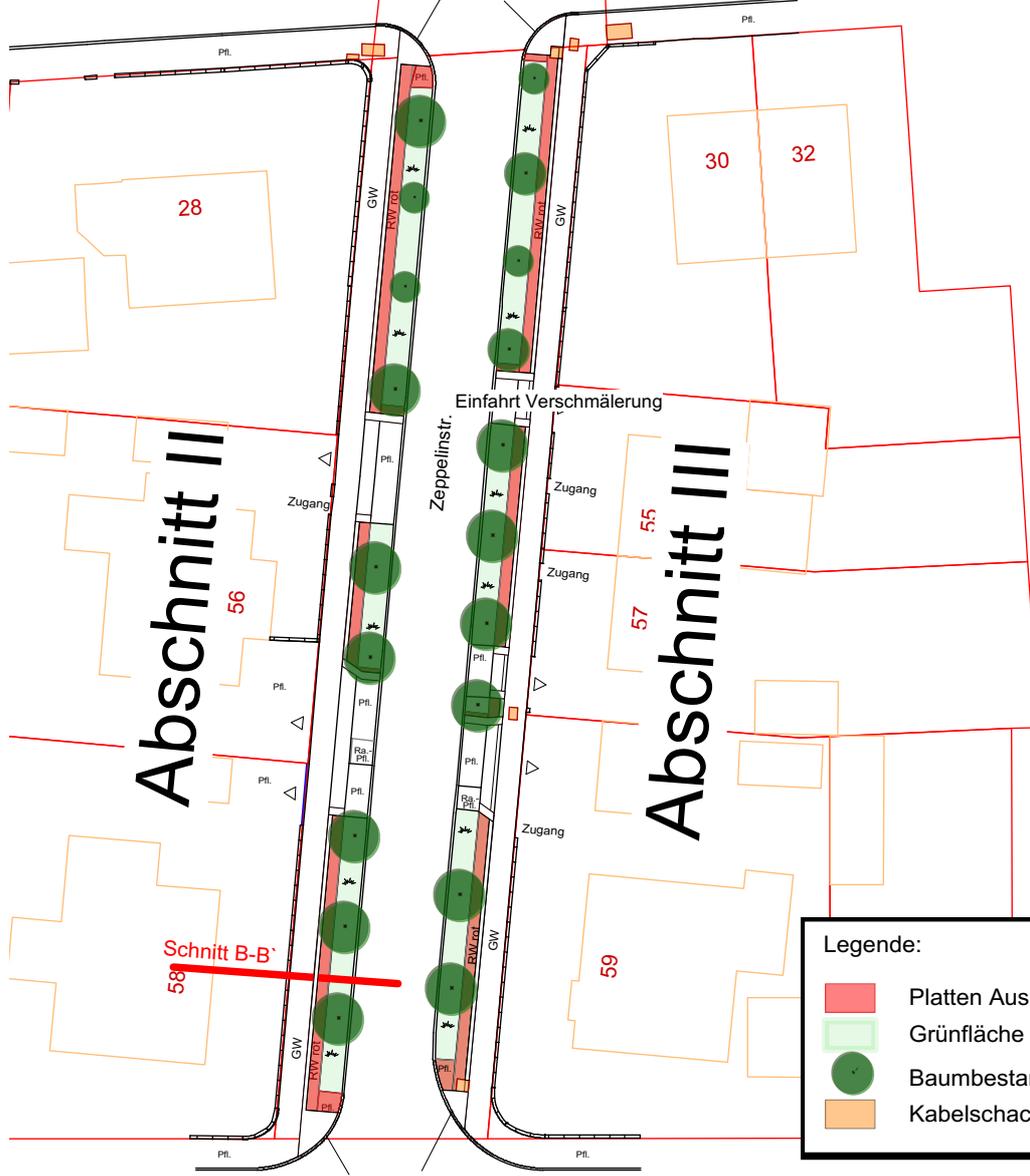

Abschnitt II

Abschnitt III


Schnitt B-B

Legende:


- Platten Ausbau / Entsiegelung, Anlage Grünfläche
- Grünfläche Bestand
- Baumbestand
- Kabelschacht / Leitungskästen

Querungshilfen Entsiegelung
und Neugestaltung

Badstr.

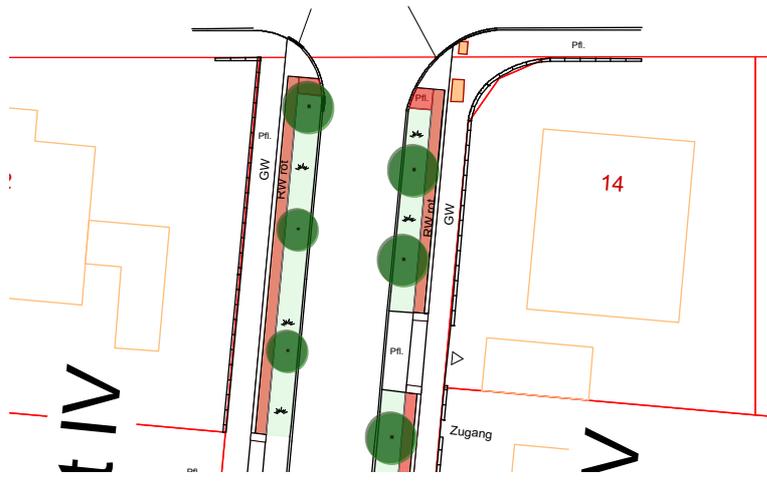

Stadt Erlangen
Abt. Stadtgrün

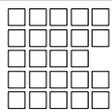

Zeppelinstraße / Entsiegelung Baumstandorte
Vorentwurfsplanung / Abschnitt 2/3

| | | | |
|--------------|---------|----------------|--|
| Plan-Nr. | 1.2 | Maßstab: 1:500 | |
| Bearbeitung: | Schoch | 27.07.2015 | |
| Geändert: | | | |
| Geprüft: | Rother | 05.08.2015 | |
| Freigabe AL: | Cassens | 05.08.2015 | |

t IV

V