

Querungshilfen Entsiegelung und Neugestaltung Badstr.




Abschnitt IV

Abschnitt V

Legende:

- Platten Ausbau / Entsiegelung, Anlage Grünfläche
- Grünfläche Bestand
- Baumbestand
- Kabelschacht / Leitungskästen

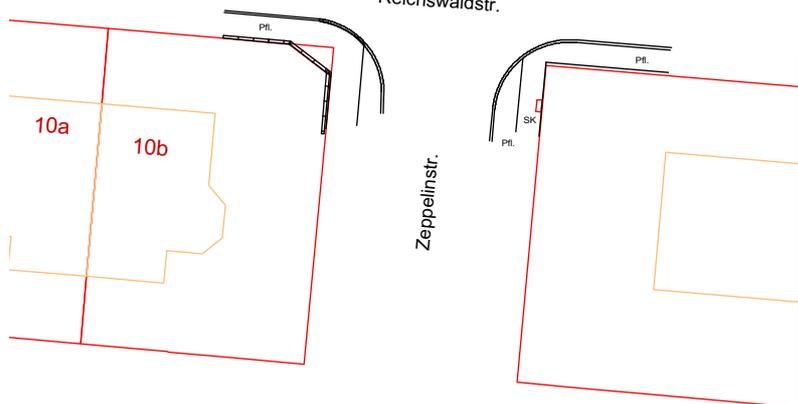

Stadt Erlangen Abt. Stadtgrün			
Zeppelinstraße / Entsiegelung Baumstandorte			
Vorentwurfsplanung / Abschnitt 4/5			
Plan-Nr.	1.3	Maßstab: 1:500	
Bearbeitung:	Schoch	27.07.2015	
Geändert:			
Geprüft:	Rother	05.08.2015	
Freigabe AL:	Cassens	05.08.2015	