



Schnitt A-A`


Exemplarische Bauweise für Abschnitt I

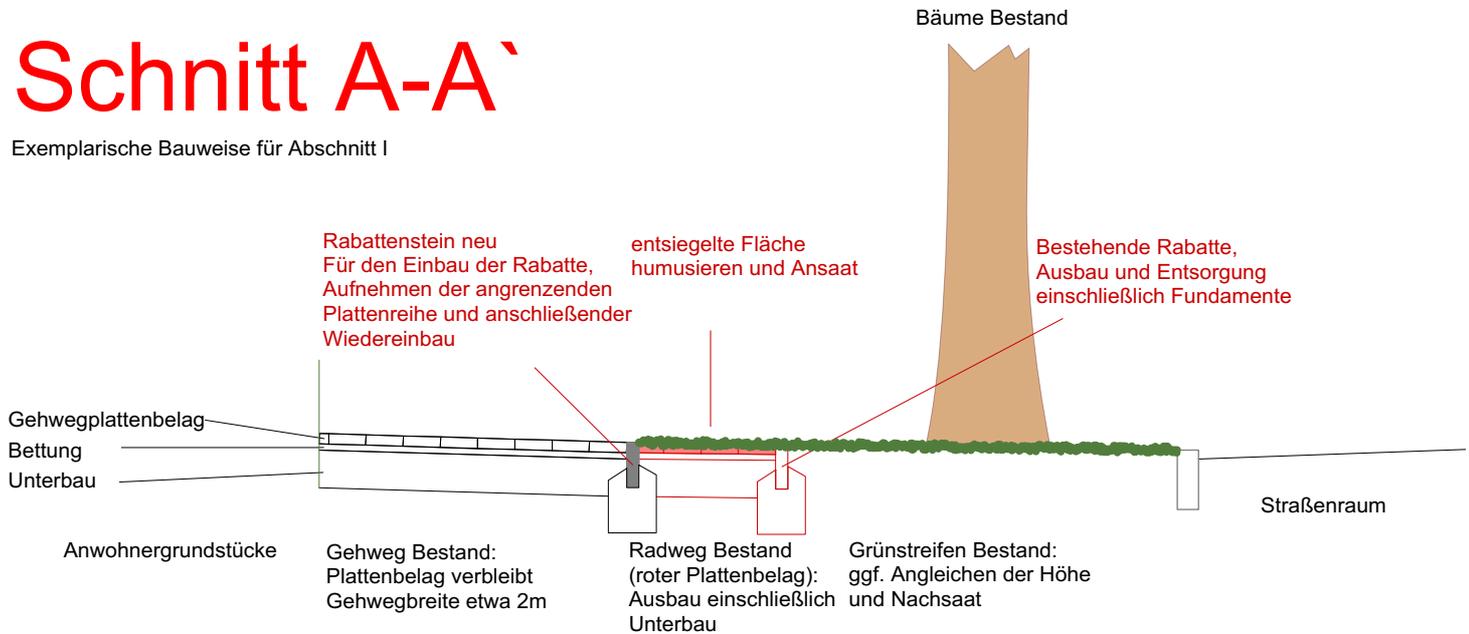

Schnitt B-B`

Exemplarische Bauweise für Abschnitte II bis V

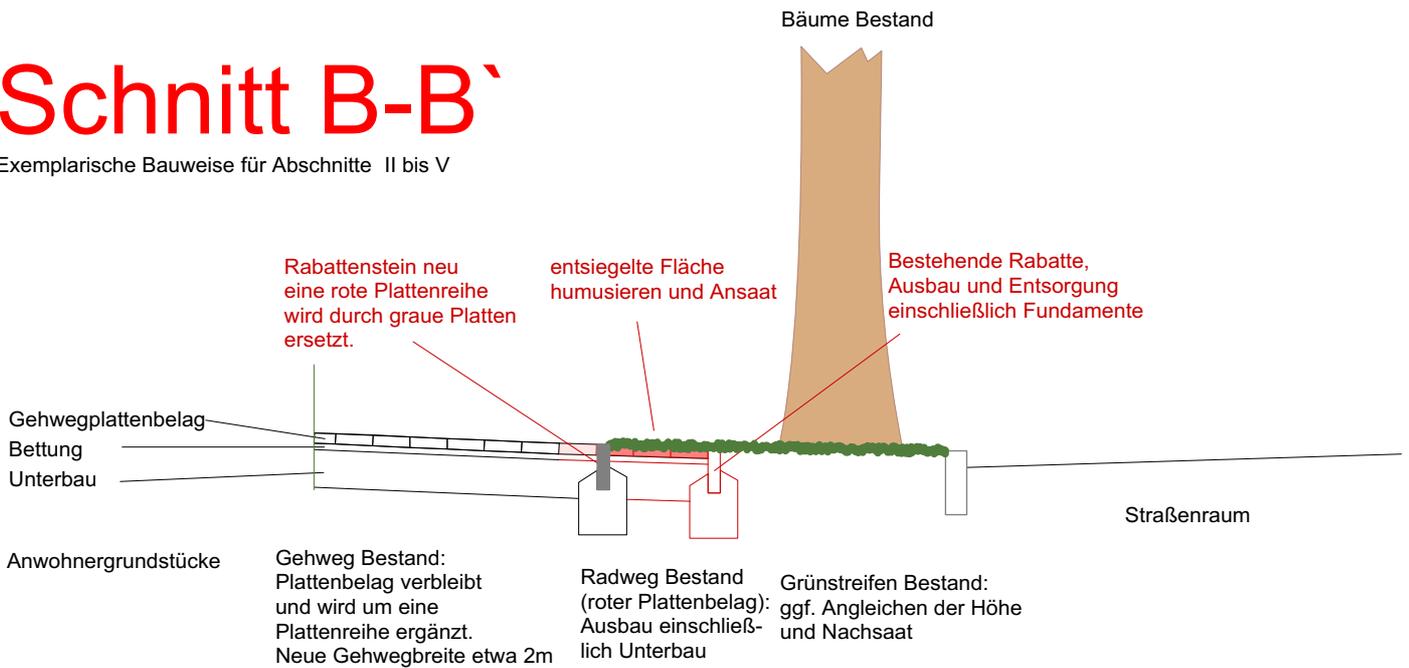

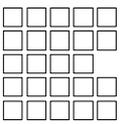Stadt Erlangen		
Abt. Stadtgrün		
Zeppelinstraße / Entsiegelung Baumstandorte		
Vorentwurfsplanung / Abschnitt 4/5		
Plan-Nr.	1.4	Maßstab: 1:50
Bearbeitung:	Schoch	27.07.2015
Geändert:		
Geprüft:	Rother	05.08.2015
Freigabe AL:	Cassens	05.08.2015