


RQ 1 Elisabethstraße (Bau-km 0+050,000)

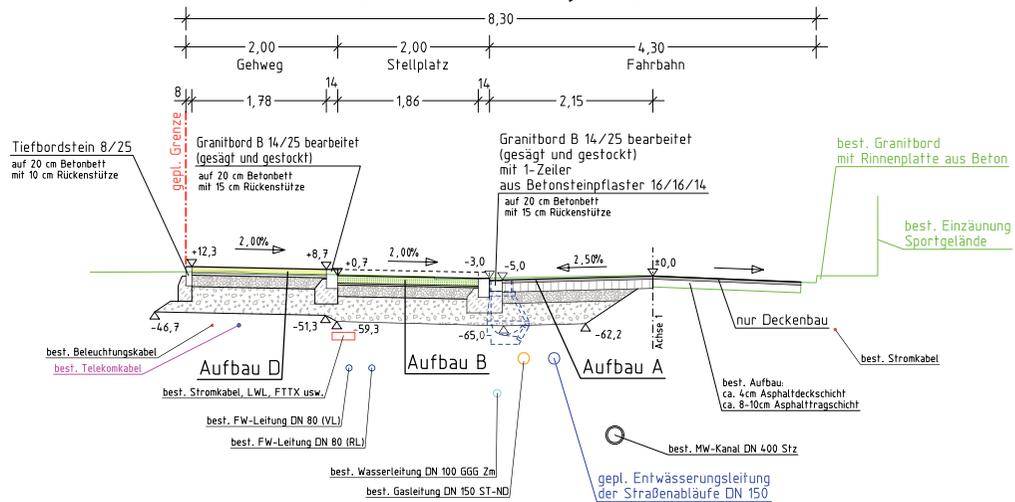

Die Lage der Ver- und Entsorgungsleitungen ist aus den Bestandsplänen der Versorger entnommen. Für die Richtigkeit wird keine Gewähr übernommen! Die Höhenlage der Versorgungsleitungen ist nicht bekannt und hier nur angenommen worden.

Aufbau A (Fahrbahn)

Asphaltbeton	AC 11 DN	4,0 cm
Asphalttragschicht	AC 32 TN	12,0 cm
Schottertragschicht	0/45	15,0 cm
$E_w \geq 150 \text{ MN/m}^2$		
Frostschuttschicht		29,0 cm
$E_w \geq 120 \text{ MN/m}^2$		
Gesamtaufbau		60,0 cm

Aufbau B (Stellplätze)

Betonsteinpflaster	16/16	10,0 cm
Splitt		3,0 cm
50% Hartgesteinbrechsand 1/3		10,0 cm
50% Hartgesteinsplitt 2/5		20,0 cm
Schotterfragschicht	0/45	15,0 cm
$E_w \geq 120 \text{ MN/m}^2$		
Frostschuttschicht		32,0 cm
$E_w \geq 100 \text{ MN/m}^2$		
Gesamtaufbau		60,0 cm

Aufbau C (Grundstückzufahrten)

H-Verbundsteinpflaster		10,0 cm
Splitt		3,0 cm
50% Hartgesteinbrechsand 1/3		20,0 cm
50% Hartgesteinsplitt 2/5		2,7,0 cm
Schotterfragschicht	0/45	20,0 cm
$E_w \geq 150 \text{ MN/m}^2$		
Frostschuttschicht		2,7,0 cm
$E_w \geq 120 \text{ MN/m}^2$		
Gesamtaufbau		60,0 cm

Aufbau D (verstärkter Aufbau Gehweg)

Egner-Verbundplatte (grau)		8,0 cm
Splitt		3,0 cm
50% Hartgesteinbrechsand 1/3		15,0 cm
50% Hartgesteinsplitt 2/5		15,0 cm
Schotterfragschicht	0/45	15,0 cm
$E_w \geq 100 \text{ MN/m}^2$		
Frostschuttschicht		34,0 cm
Gesamtaufbau		60,0 cm

Aufbau E (Gehweg/Radweg)

Egner-Verbundplatte (grau/rot)		8,0 cm
Splitt		3,0 cm
50% Hartgesteinbrechsand 1/3		15,0 cm
50% Hartgesteinsplitt 2/5		15,0 cm
Schotterfragschicht	0/45	15,0 cm
$E_w \geq 100 \text{ MN/m}^2$		
Frostschuttschicht		14,0 cm
Gesamtaufbau		40,0 cm

- Oberbaukonstruktion Aufbau A nach RStO 12
Tafel 1, Bk 1.8, Zeile 3
- Oberbaukonstruktion Aufbau B nach RStO 12
Tafel 3, Bk 0.3, Zeile 1
- Oberbaukonstruktion Aufbau C nach RStO 12
Tafel 3, Bk 1.0, Zeile 1
- Oberbaukonstruktion Aufbau D und E nach RStO 12
Tafel 6, Spalte 3, Zeile 1

Nr.	Änderungen	Datum	Name	gepr.
Vorhaben: Ausbau der Elisabethstraße in Erlangen		Anlage: 3.1		
Vorhabenträger: GEWOBAU Erlangen		Projekt-Nr.: 13.089		
Maßstab: 1:50	AUSFÜHRUNGSPLANUNG	Datum	Name	
	REGELQUERSCHNITT RQ 1 Elisabethstraße (Bau-km 0+050,000)	entw. Sep. 14	Ja, Sr	
		gez. Aug. 15	Sr	
		gepr. Aug. 15	Ja	
Vorhabenträger:		21.08.2015		
		 PLANUNGSGRUPPE STRUNZ <small>www.planungsgruppe-strunz.de</small>		
Datum	Unterschrift			