


Ä N D E R U N G E N			
1	25.08.2015	Lamellenfenster 1,5 m breite	san
	15.09.2015	Vordach auf den Ostansicht entfernt, Farben rausgenommen	san
	18.09.2015	Die Fenster von der Turnhalle sind an die Statik- Angaben angepasst, die Fenster an der Nordfassade an die abgehängte Decke angepasst	san

Übersichtsplan:
M 1:1000

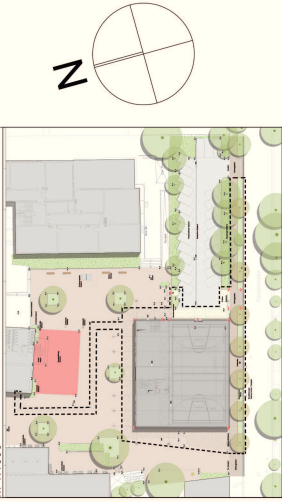

Sämtliche tragende Bauteile nach statischer Berechnung

Bauherr:

Stadt Erlangen, vertreten durch den Oberbürgermeister
dieser vertreten durch das Referat für Planen und Bauen
Stadtbauamt (SBA) Erlangen
Rathausplatz 1, 91052 Erlangen

Nachbarn:

Bauvorhaben: Neubau 2-fach Sporthalle Marie-
Therese-Gymnasium Erlangen

Bauherr: Stadt Erlangen, vertreten durch den
Oberbürgermeister dieser vertreten durch
das Referat für Planen und Bauen
Amt für Gebäudemanagement (GME)
Rathausplatz 1, 91052 Erlangen

Planung: Obel und Partner GbR
Freie Architekten BDA
Teutonenweg 10
86609 Donauwörth

Ansichten (Ost und West)
M 1:100


Plan-Nr. 1412-E.14

Plangröße: 0,42 / 0,594

Donauwörth, 20.05.2015 - 18.09.2015



Ostansicht

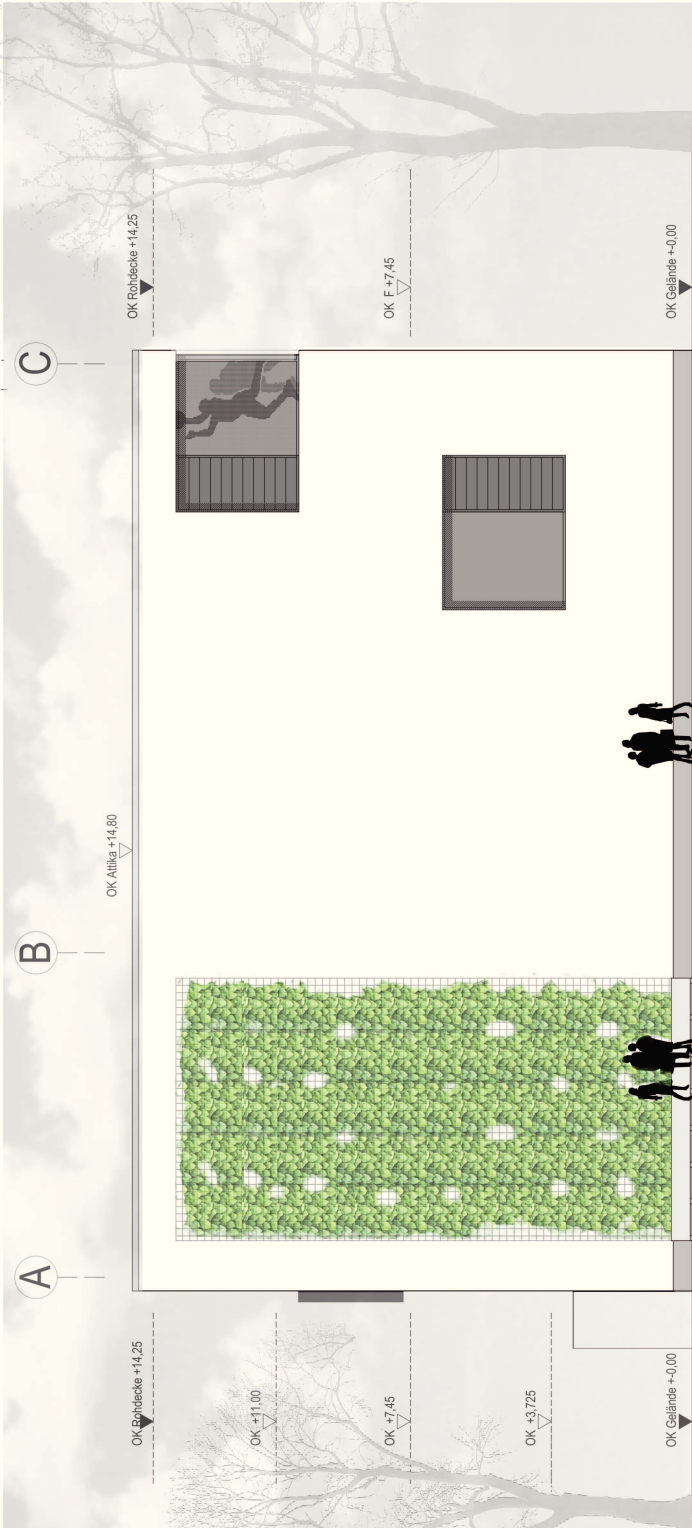

Westansicht