
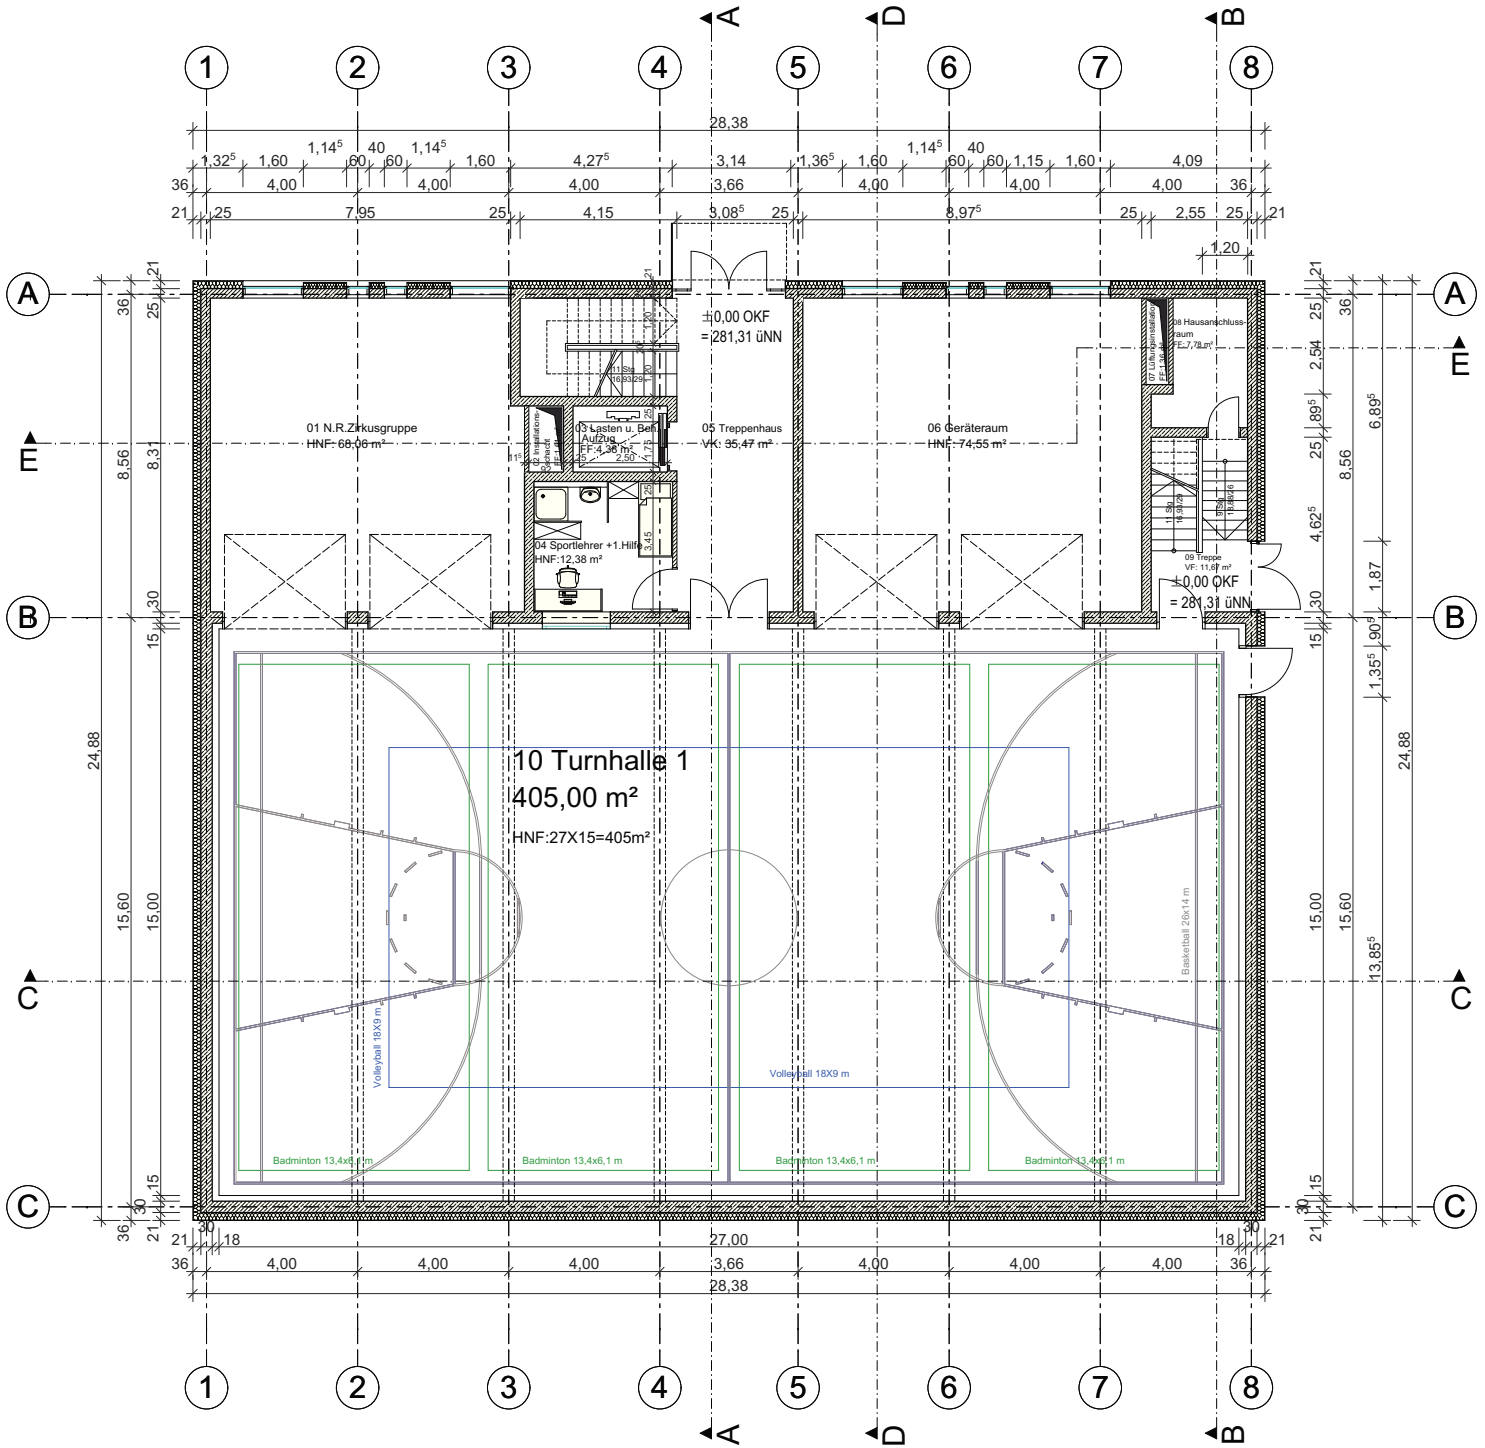


ÄNDERUNGEN			
	10.06.2015	Schnitte korrigiert	san
	23.06.2015	Lageplan, Bestuhlungsplan in EG, Fluchtweg in EG Ansichten aktualisiert	san
	15.09.2015	Grundrße an die Ansichten angepasst	san
	18.09.2015	Treppenhaus und Anzahl der Steigungen geändert, die Wand vor dem Hausanschluss im StB.dargestellt	san

Übersichtsplan:
M 1:1000

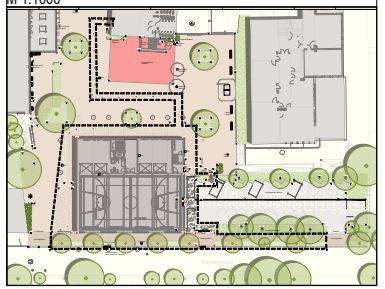

Sämtliche tragende Bauteile nach statischer Berechnung

Bauherr:

Stadt Erlangen ,vertreten durch den Oberbürgermeister
dieser vertreten durch das Referat für Planen und Bauen
Amt für Gebäudemanagement (GME)
Rathausplatz 1, 91052 Erlangen

Nachbarn:

Bauvorhaben: Neubau 2-fach Sporthalle Marie-Therese-Gymnasium Erlangen

Bauherr: Stadt Erlangen ,vertreten durch den Oberbürgermeister dieser vertreten durch das Referat für Planen und Bauen
Amt für Gebäudemanagement (GME)
Rathausplatz 1, 91052 Erlangen

Planung: Obel und Partner GbR
Freie Architekten BDA
Teutonenweg 10
86609 Donauwörth

Erdgeschoss
M 1:100

Plan-Nr. 1412-E.14 Plangröße: 0,42 / 0,594

Donauwörth, 20.05.2015 - 18.09.2015