



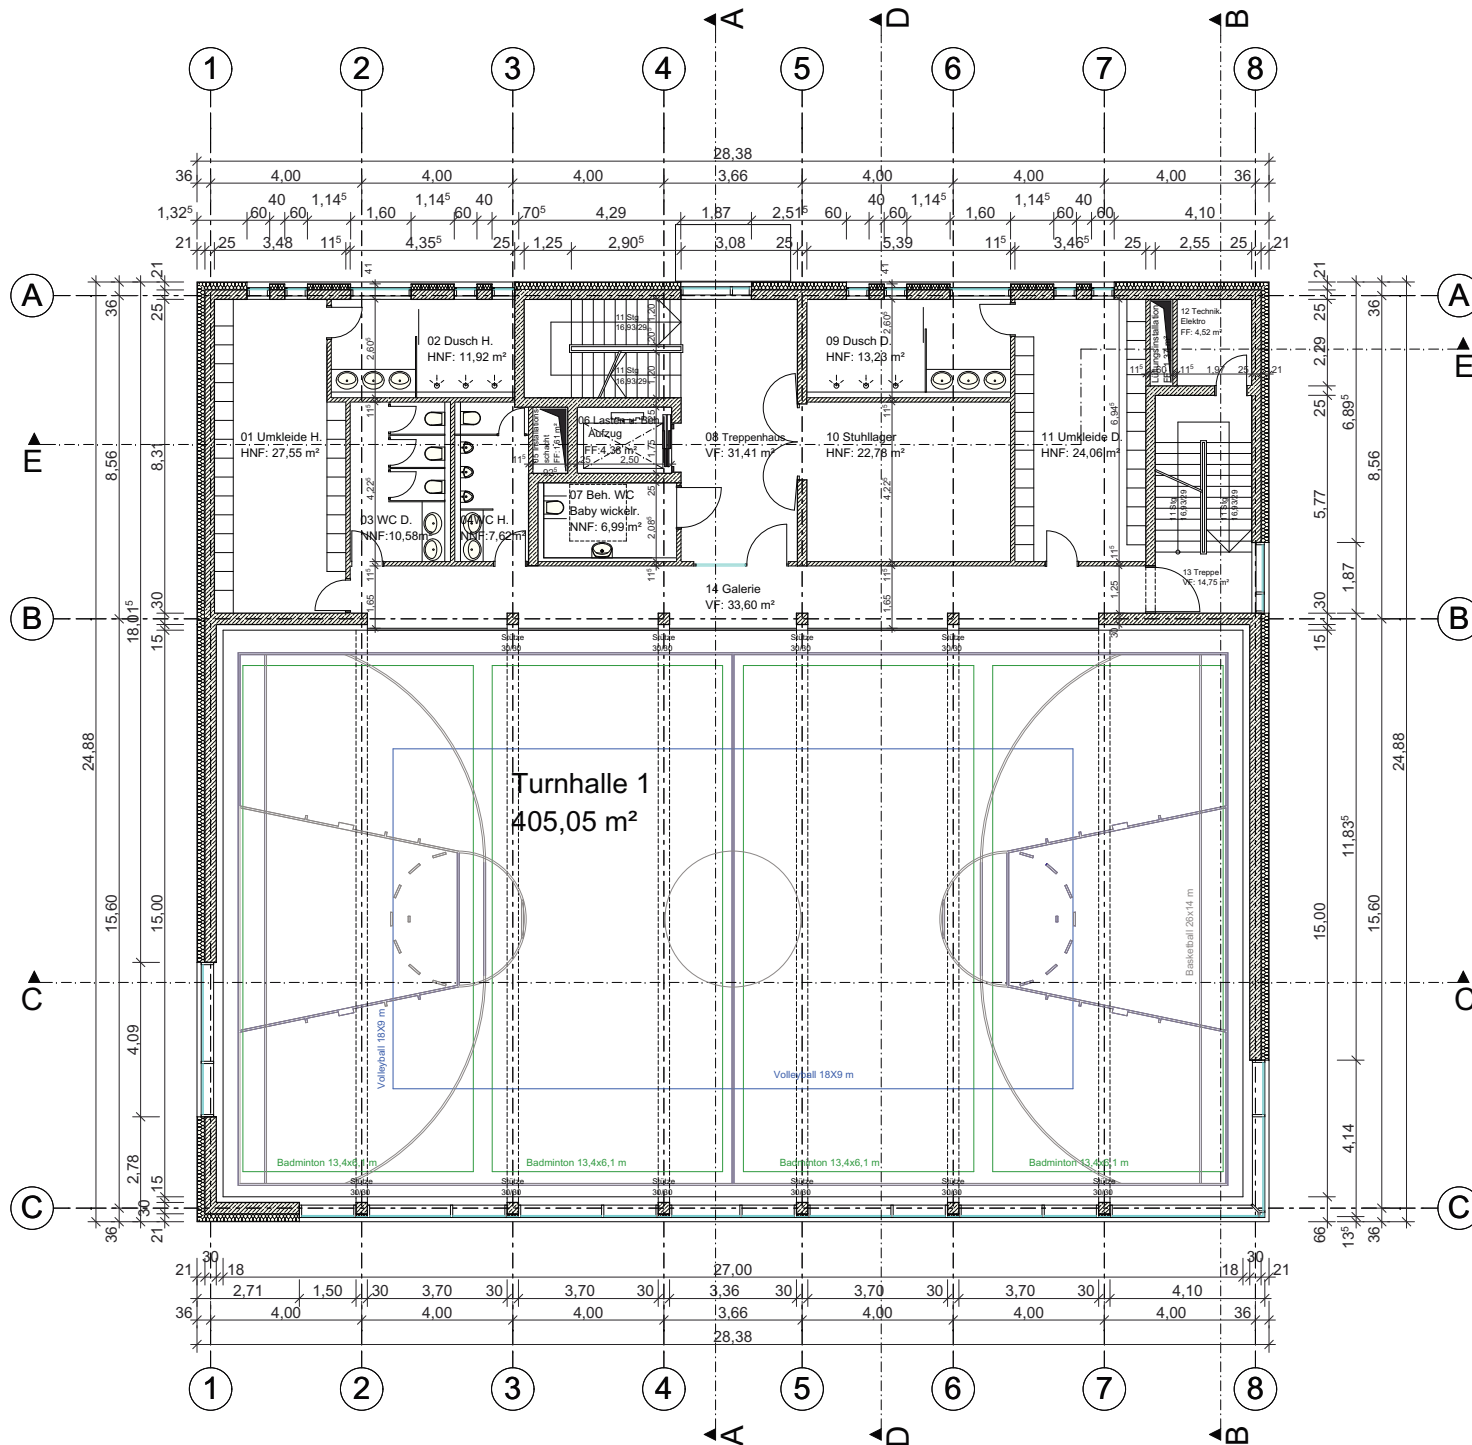

ÄNDERUNGEN		
10.06.2015	Schnitte korrigiert	san
23.06.2015	Lageplan, Bestuhlungsplan in EG, Fluchtweg in EG Ansichten aktualisiert	san
15.09.2015	Grundriße an die Ansichten angepasst	san
18.09.2015	Treppenhaus und Anzahl der Steigungen geändert, der Duschraum an der Westseite verschoben Richtung Westen	san

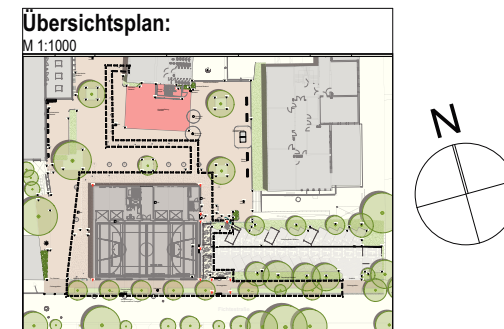

Sämtliche tragende Bauteile nach statischer Berechnung

Bauherr: _____

Stadt Erlangen, vertreten durch den Oberbürgermeister
dieser vertreten durch das Referat für Planen und Bauen
Amt für Gebäudemanagement (GME)
Rathausplatz 1, 91052 Erlangen

Nachbarn: _____

Bauvorhaben: Neubau 2-fach Sporthalle Marie-
Therese-Gymnasium Erlangen

Bauherr: Stadt Erlangen, vertreten durch den
Oberbürgermeister dieser vertreten durch das
Referat für Planen und Bauen
Amt für Gebäudemanagement (GME)
Rathausplatz 1, 91052 Erlangen

Planung: Obel und Partner GbR
Freie Architekten BDA
Teutonenweg 10
86609 Donauwörth

1.Obergeschoss
M 1:100

Plan-Nr. 1412-E.14

Plangröße: 0,42 / 0,594

Donauwörth, 20.05.2015 - 18.09.2015