

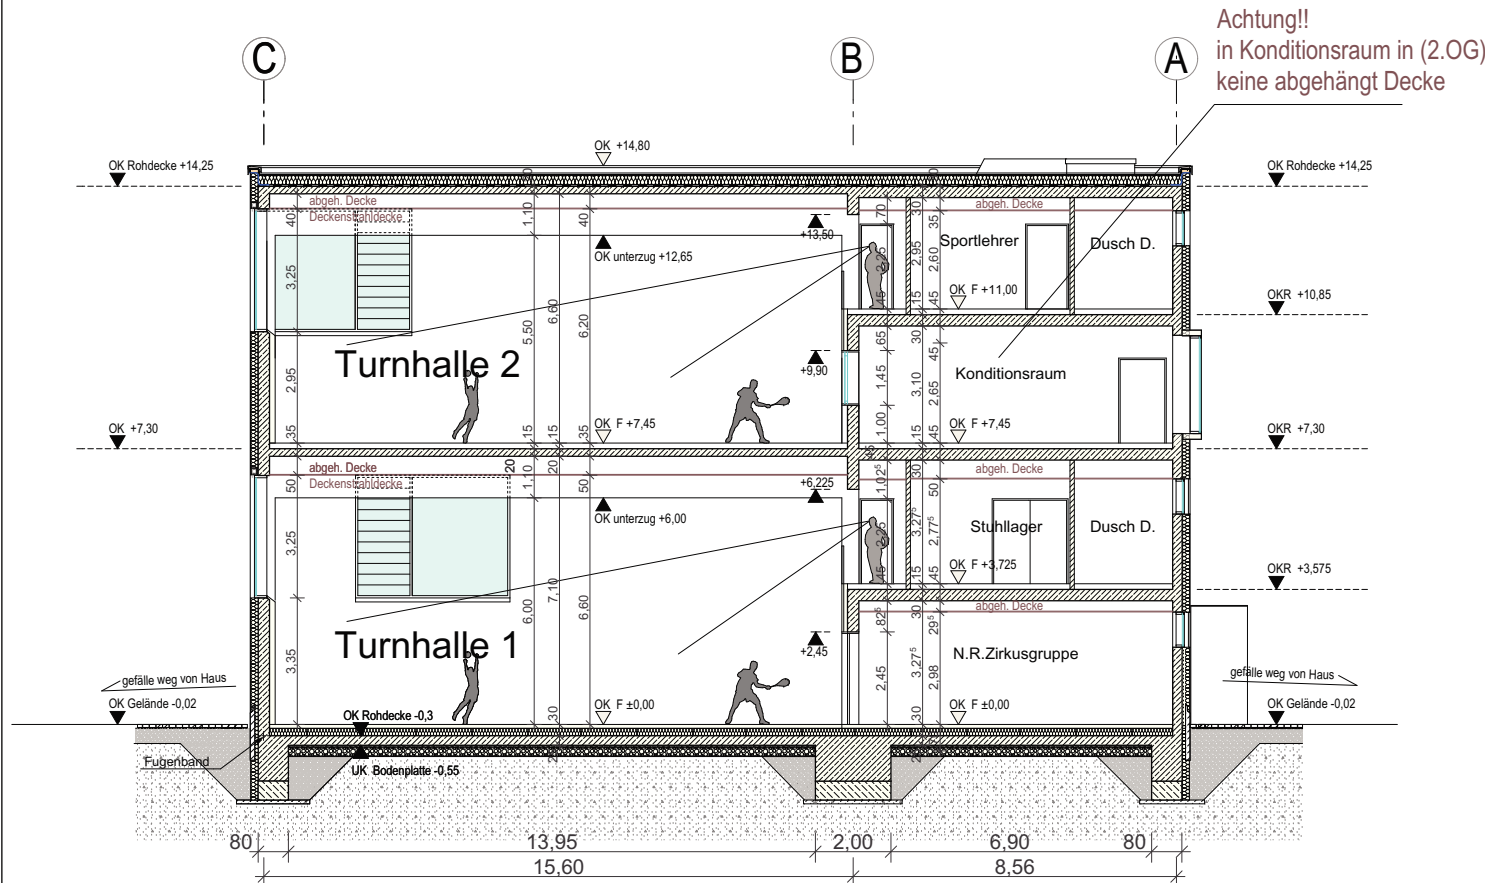


ÄNDERUNGEN		
10.06.2015	Schnitte korrigiert	san
23.06.2015	Lageplan, Bestuhlungsplan in EG, Fluchtweg in EG Ansichten aktualisiert	san
15.09.2015	Grundriße an die Ansichten angepasst	san
18.09.2015	Treppenhaus und Anzahl der Steigungen geändert, die Fenster von der Turnhalle sind an die Statik-Angaben angepasst, die Fenster an der Nordfassade an die abgehängte Decke angepasst, der Hausanschlussraum vertieft auf OKFF -1,70	san

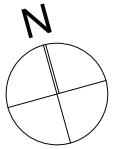

Übersichtsplan:

M 1:1000

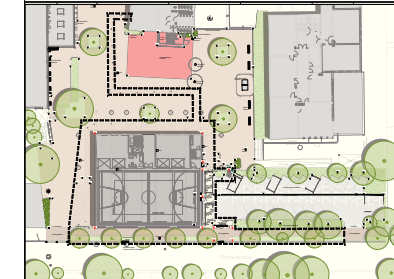

Sämtliche tragende Bauteile nach statischer Berechnung

Bauherr:

Stadt Erlangen, vertreten durch den Oberbürgermeister
dieser vertreten durch das Referat für Planen und Bauen
Amt für Gebäudemanagement (GME)
Rathausplatz 1, 91052 Erlangen

Nachbarn:

Bauvorhaben: Neubau 2-fach Sporthalle Marie-
Therese-Gymnasium Erlangen

Bauherr:

Stadt Erlangen, vertreten durch den
Oberbürgermeister dieser vertreten durch
das Referat für Planen und Bauen
Amt für Gebäudemanagement (GME)
Rathausplatz 1, 91052 Erlangen

Planung:

Obel und Partner GbR
Freie Architekten BDA
Teutonenweg 10
86609 Donauwörth

Schnitt DD
M 1:100

Plan-Nr. 1412-E.14

Plangröße: 0,42 / 0,594

Donauwörth, 20.05.2015 - 15.09.2015