

Satzung über eine Veränderungssperre für die Grundstücke im Geltungsbereich des in Aufstellung befindlichen 1. Deckblatts zum Bebauungsplan Nr. 318 der Stadt Erlangen – Sedanstraße –

Die Stadt Erlangen erlässt aufgrund der §§ 14, 16 und 17 des Baugesetzbuches (BauGB) i. V. m. Art. 23 der Gemeindeordnung für den Freistaat Bayern (GO) folgende Satzung:

§ 1 Zweck der Satzung

Die Stadt Erlangen hat am 09.12.2014 die Aufstellung des 1. Deckblatts zum Bebauungsplan Nr. 318 – Sedanstraße – beschlossen. Zur Sicherung der Planung wird für das in § 2 bezeichnete Gebiet eine Veränderungssperre erlassen.

§ 2 Räumlicher Geltungsbereich

- (1) Die Veränderungssperre erstreckt sich auf das Gebiet zwischen Sedanstraße, Nürnberger Straße, Bauhofstraße und Nägelsbachstraße.
- (2) Der beigefügte Lageplan mit der Darstellung des räumlichen Geltungsbereichs ist im Maßstab 1:5.000 Bestandteil dieser Satzung.

§ 3 Verbote

Im räumlichen Geltungsbereich der Veränderungssperre (§ 1) dürfen

1. Vorhaben i.S. des § 29 BauGB nicht durchgeführt oder bauliche Anlagen nicht beseitigt werden;
2. erhebliche oder wesentlich wertsteigernde Veränderungen von Grundstücken und baulichen Anlagen, deren Veränderungen nicht genehmigungs-, zustimmungs- oder anzeigepflichtig sind, nicht vorgenommen werden.

§ 4 Ausnahmen

Wenn überwiegende öffentliche Belange nicht entgegenstehen, kann von der Veränderungssperre eine Ausnahme zugelassen werden. Die Entscheidung über Ausnahmen trifft die Stadt Erlangen.


§ 5 In-Kraft-Treten; Außer-Kraft-Treten


Diese Satzung tritt mit dem Tag ihrer Bekanntmachung in Kraft. Sie tritt außer Kraft, sobald und soweit für ihren Geltungsbereich ein Bebauungsplan rechtsverbindlich geworden ist. Unabhängig hiervon tritt sie spätestens nach Ablauf von zwei Jahren seit ihrem Inkrafttreten außer Kraft. Auf die Zweijahresfrist ist der seit der Zurückstellung eines Baugesuchs nach § 15 Abs. 1 abgelaufene Zeitraum anzurechnen.

Satzung über eine Veränderungssperre für die Grundstücke im Geltungsbereich des in Aufstellung befindlichen 1. Deckblatts zum Bebauungsplan Nr. 318 der Stadt Erlangen



- Sedanstraße -

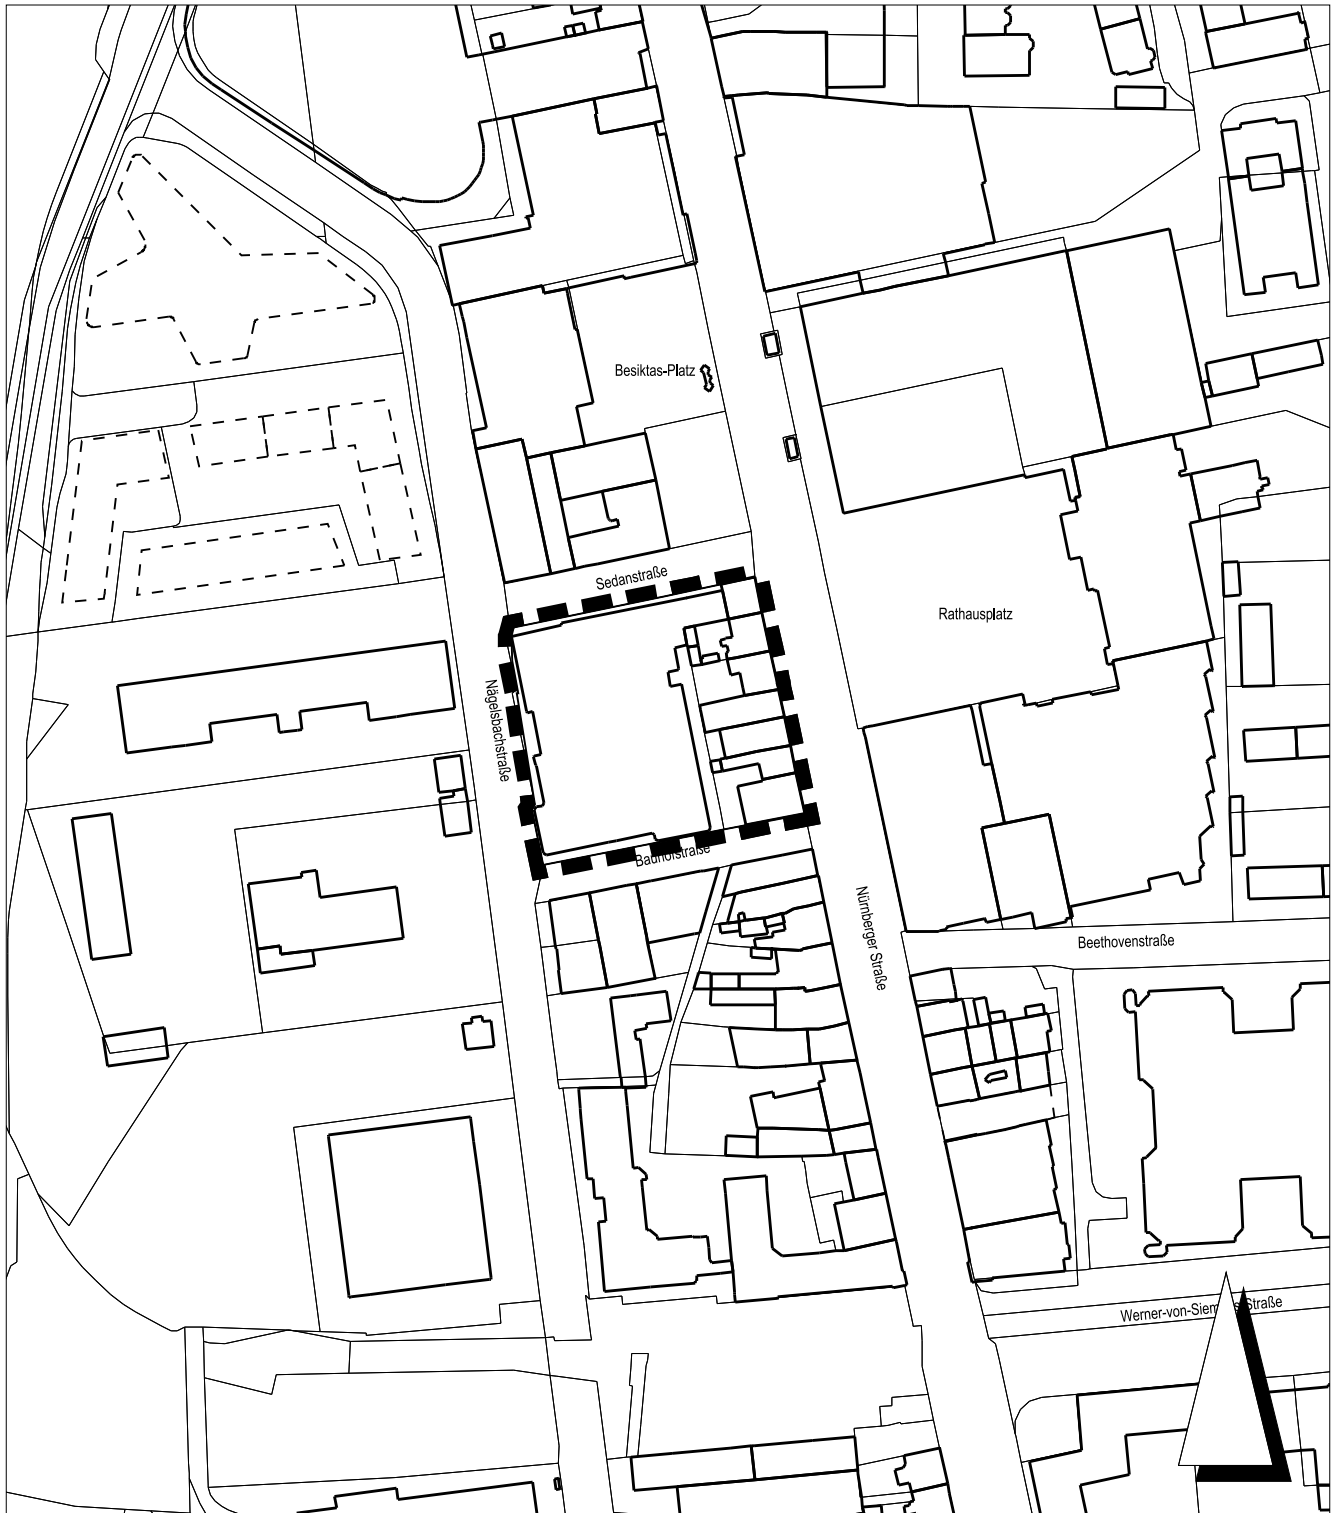

 Grenze des räumlichen Geltungsbereichs

Kartengrundlage: Ausschnitt aus dem Liegenschaftskataster

Stadt Erlangen
Amt für Stadtentwicklung und Stadtplanung

Stand: August 2015