



# Fachmarktzentrum Aisch Park-Center Höchststadt a.d. Aisch - Raumordnungsverfahren -

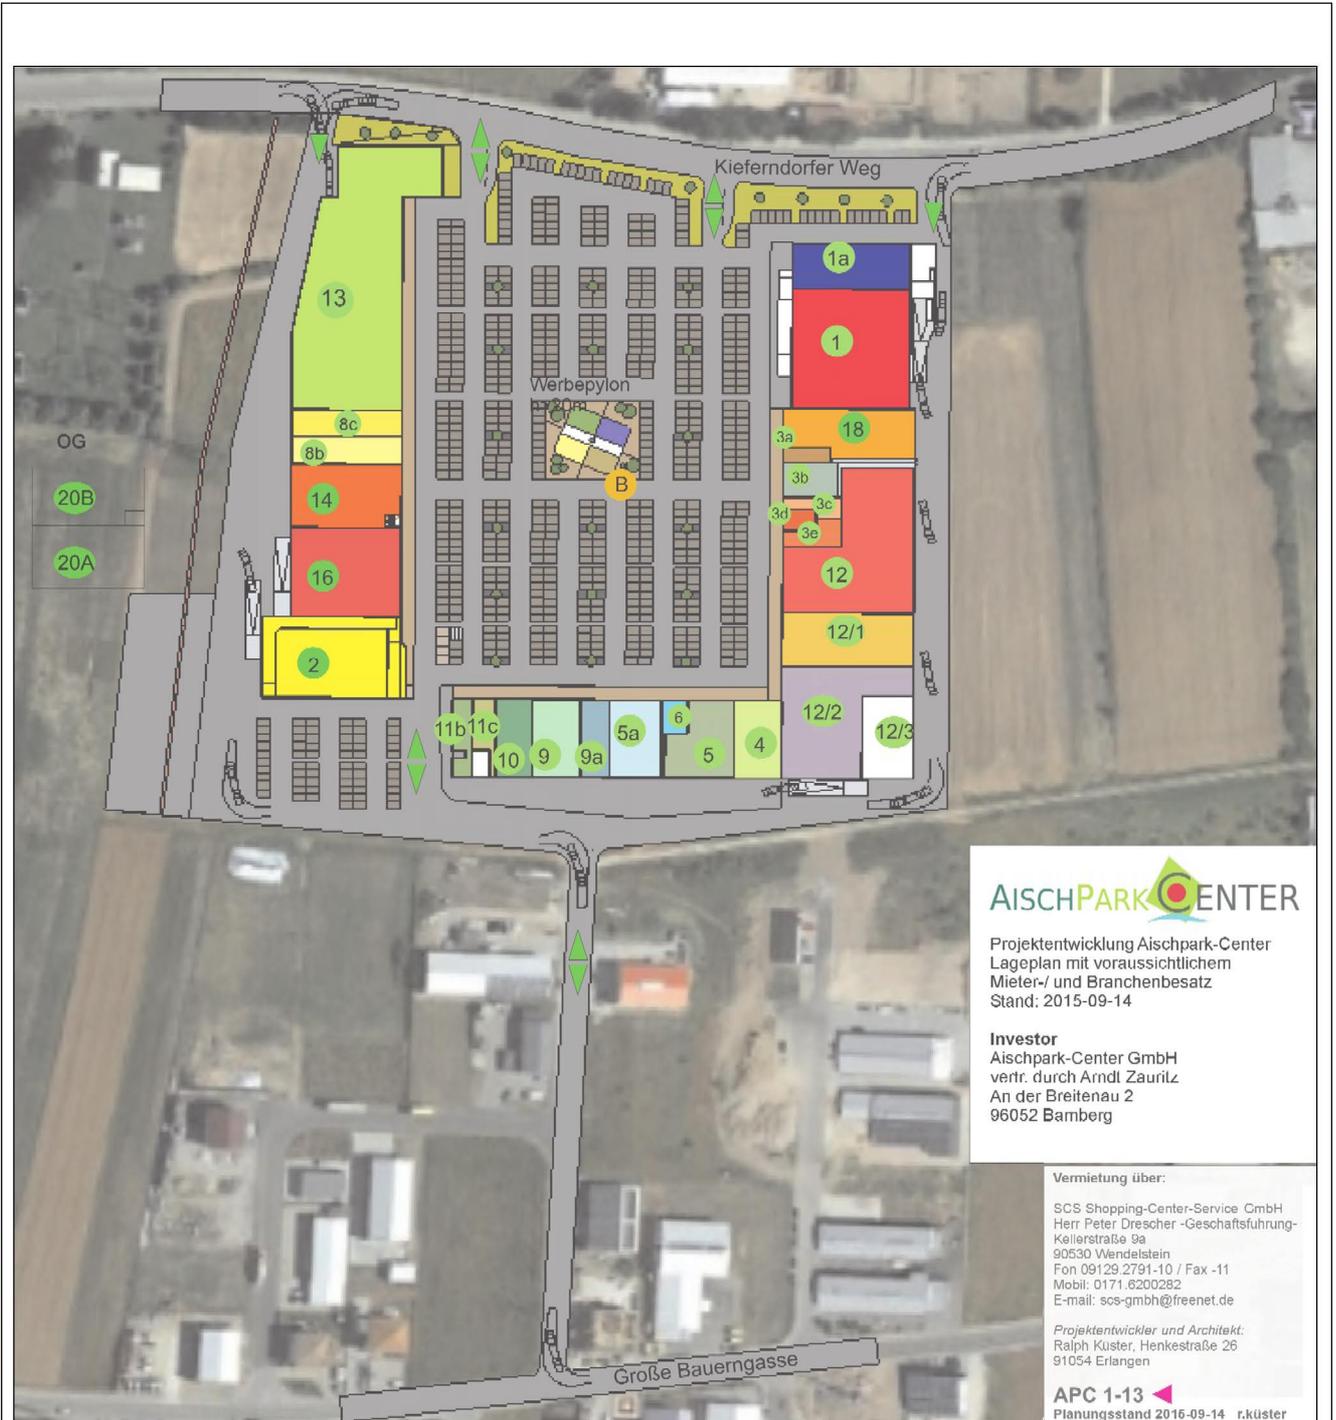

Bebauungs- und Nutzungskonzept

Stadt Erlangen  
Amt für Stadtentwicklung und Stadtplanung

Oktober 2015

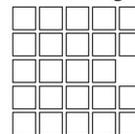

# Fachmarktzentrum Aisch Park-Center

## Höchstadt a.d. Aisch

- Raumordnungsverfahren -



| AischParkCenter |   | qm Verkaufsfläche |
|-----------------|---|-------------------|
| Baumassen       |   |                   |
|                 |   |                   |
| <b>1</b>        | Lebensmittel  | <b>1.500</b>      |
| <b>1 a</b>      | Getränke  | <b>500</b>        |
| <b>2</b>        | Netto LM Discount   | <b>1.050</b>      |
| <b>3 a</b>      | Friseur   | <b>80</b>         |
| <b>3 b</b>      | K uK Schuhe   | <b>200</b>        |
| <b>3 c</b>      | Dorsch Koffer/Reisegepäck   | <b>100</b>        |
| <b>3 d</b>      | Modeschmuck/modische Accessoires  | <b>275</b>        |
| <b>3e</b>       | Geschenkartikel/Glückwunschkarten   | <b>140</b>        |
| <b>4</b>        | Modemarkt Takko   | <b>450</b>        |
| <b>5</b>        | Tchibo Prozentestore  | <b>450</b>        |
| <b>5 a</b>      | Das Depot Heimtextilien/Möbel   | <b>450</b>        |
|                 | Wohnaccessoires/Dekorationen  |                   |
| <b>6</b>        | Asia Imbiss   | <b>90</b>         |
| <b>8 b</b>      | Bettwaren/Matrasen  | <b>275</b>        |
| <b>8 c</b>      | Heimtextilien/Gardinen/Stoffkurzwaren   | <b>350</b>        |
| <b>9</b>        | Deichmann Schuhe  | <b>370</b>        |
| <b>9 a</b>      | Jeans Fritz Junge Mode  | <b>270</b>        |
| <b>10</b>       | Mister & Lady Jeans   | <b>350</b>        |
| <b>11 b</b>     | Apotheke Medicon  | <b>150</b>        |
| <b>11 c</b>     | Optik-Hörgeräte   | <b>120</b>        |
| <b>12</b>       | Mode H&M  | <b>1.700</b>      |
| <b>12 1</b>     | Junge Mode  | <b>800</b>        |
| <b>12 2</b>     | Modemarkt Multisortimenter  | <b>1.200</b>      |
| <b>12 3</b>     | Technische Räume  |                   |
| <b>13</b>       | Cartencenter Dehner   | <b>3.000</b>      |
|                 | 1500 qm Warenhaus, 1100 am überdachtes Freiland,<br>400 qm unüberdachtes Freiland |                   |
| <b>14</b>       | Sportfachmarkt  | <b>650</b>        |
| <b>16</b>       | Elektrofachmarkt  | <b>1.100</b>      |
| <b>18</b>       | Drogerie  | <b>700</b>        |
| <b>20 A</b>     | Obergeschoss: Fitness Studio  | <b>950</b>        |
| <b>20 B</b>     | Obergeschoss: Asia Restaurant   | <b>500</b>        |
| <b>A</b>        | Gastronomie Quattro stationi  | <b>700</b>        |
|                 |   |                   |
|                 | <b>Flächen gesamt</b>   | <b>18.470</b> qm  |

Bebauungs- und Nutzungskonzept

Stadt Erlangen

Amt für Stadtentwicklung und Stadtplanung

Oktober 2015