


5. Deckblatt zum Bebauungsplan Nr. F 217 - Nahversorgungszentrum Frauenaurach -

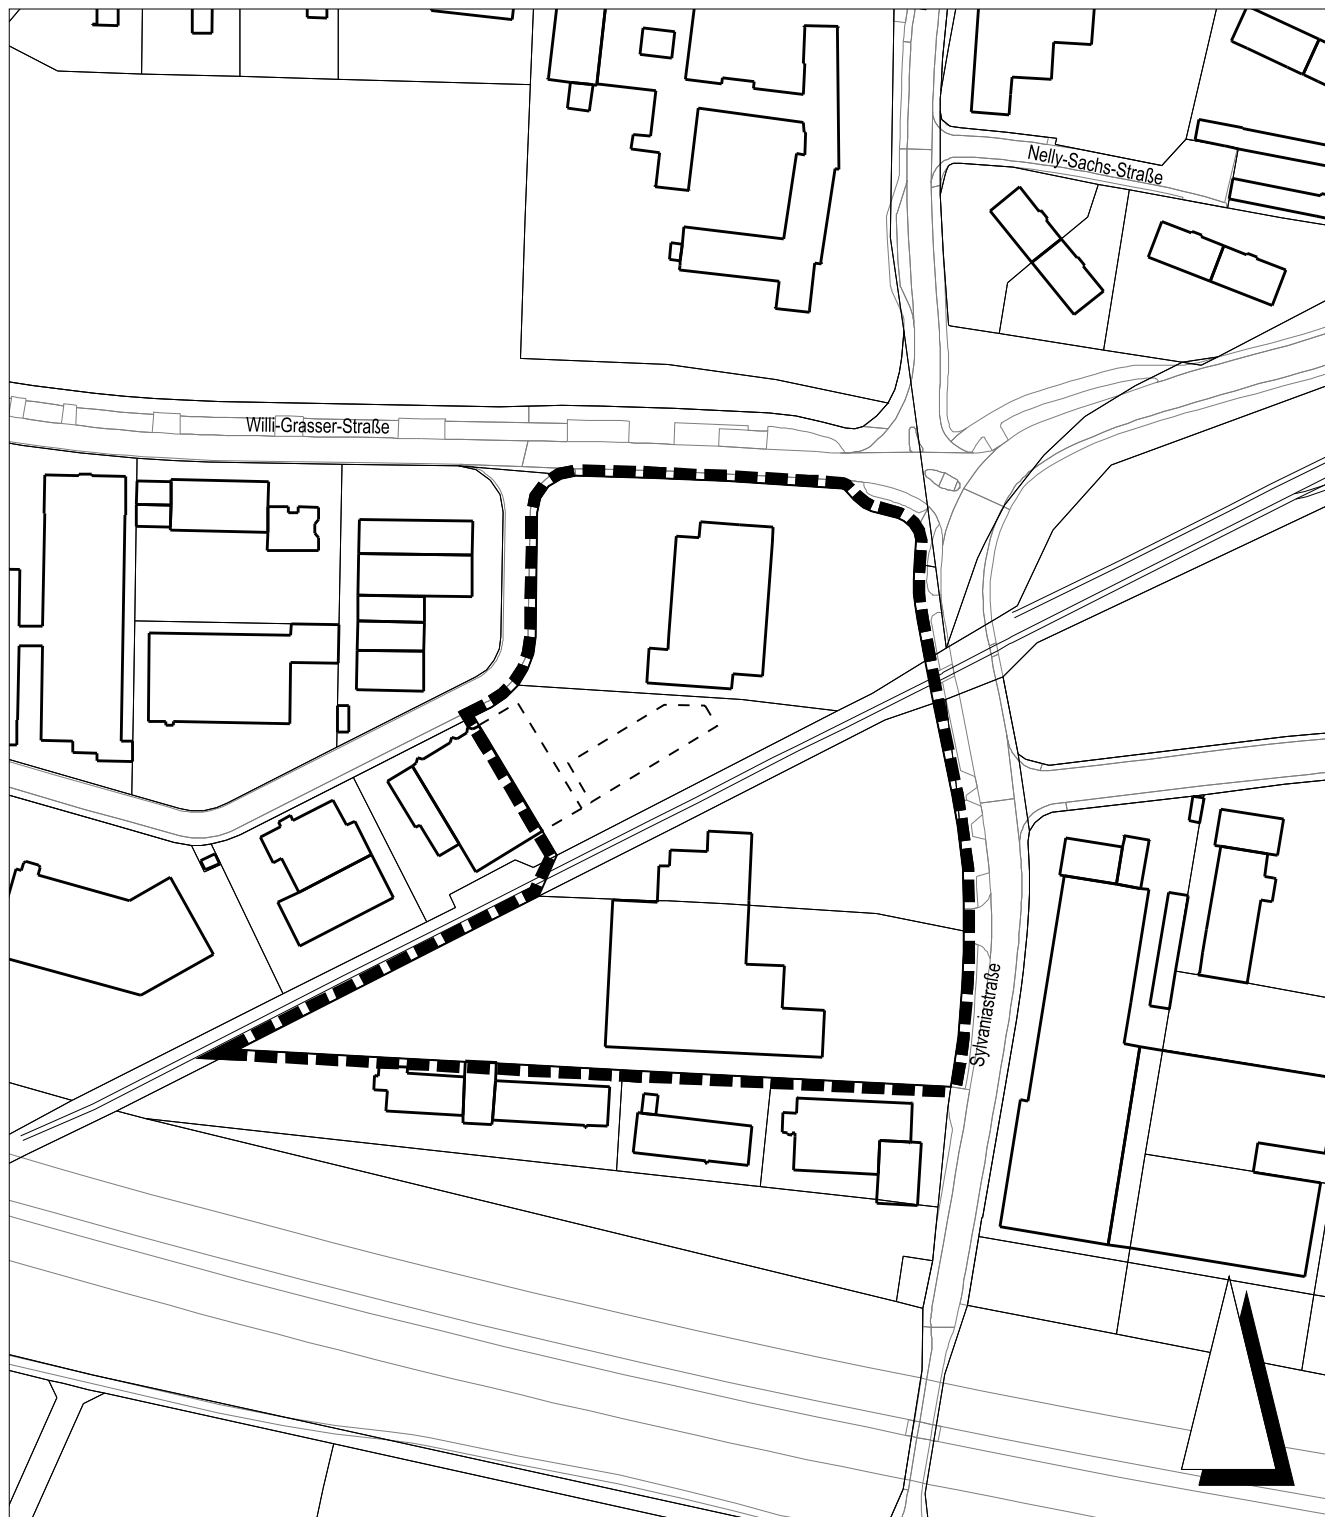

Grenze des räumlichen Geltungsbereichs

Kartengrundlage: Ausschnitt aus dem Liegenschaftskataster